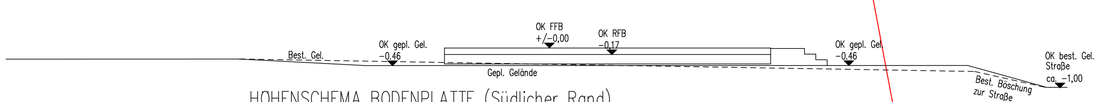

HÖHENSCHEMA BODENPLATTE (Südlicher Rand)

ACHTUNG!
Höhenaufmaß/Gelände war vor den Abrißarbeiten!
Fixpunkte: Kanaldeckel in der Straße!
Dies ist kein Ausführungsplan, Höhen kontrollieren!

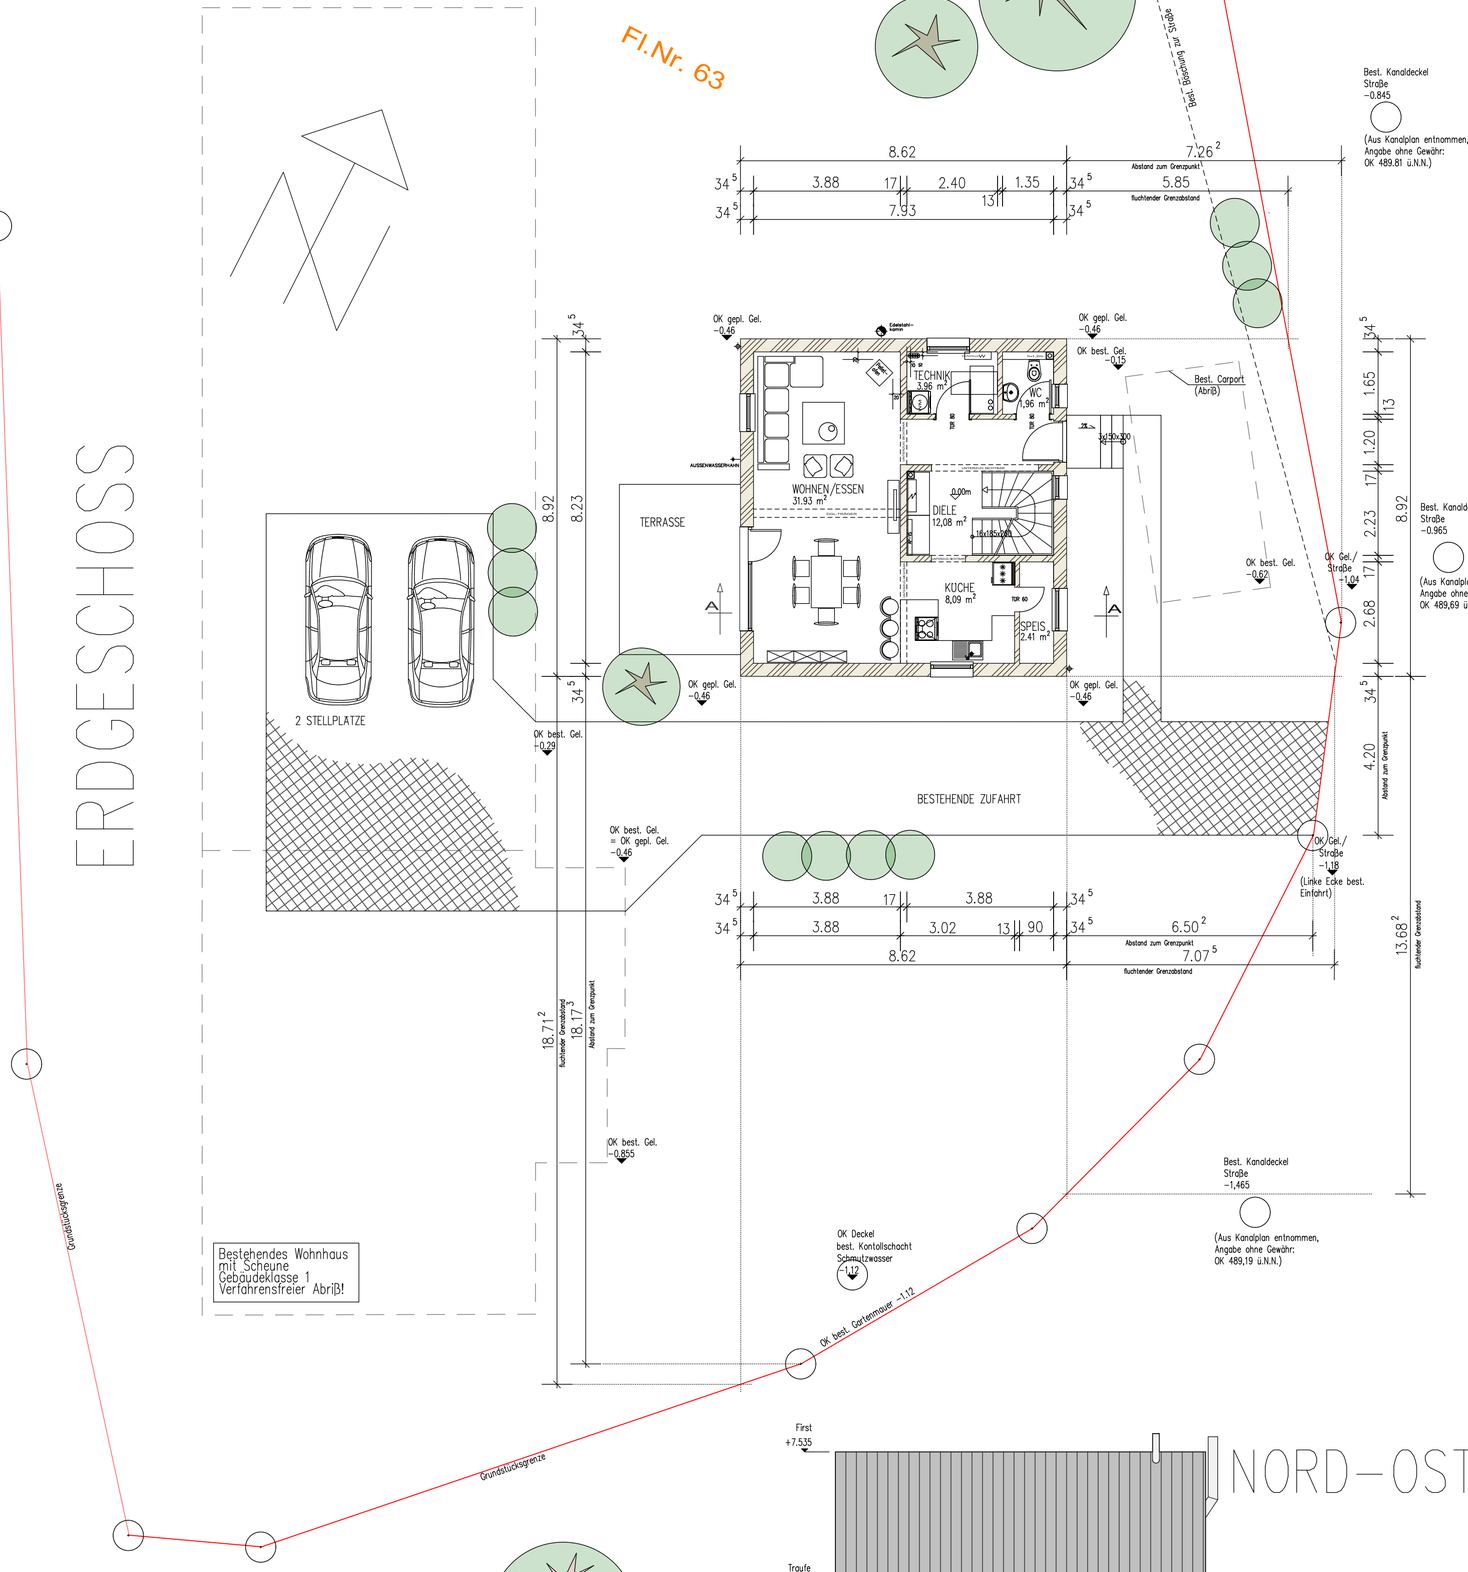

ERDGESCHOSS

DACHGESCHOSS

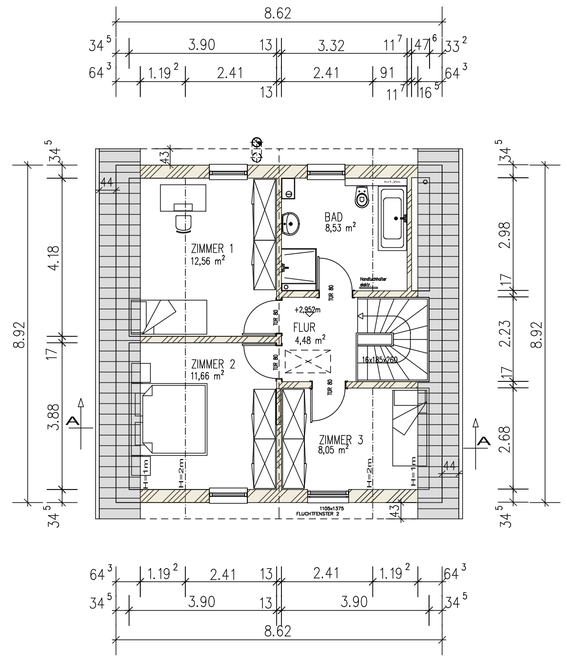

SCHNITT

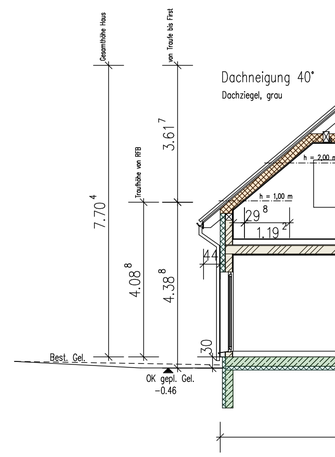

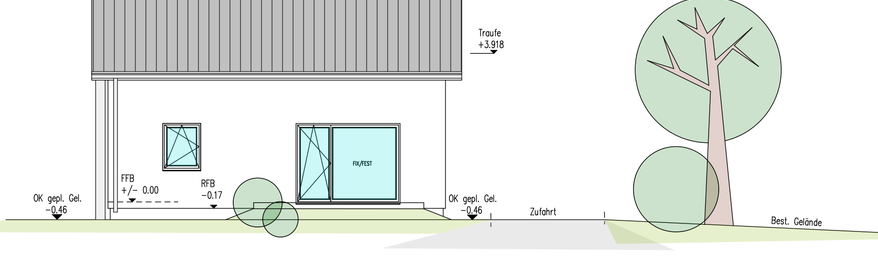

SÜD-OST

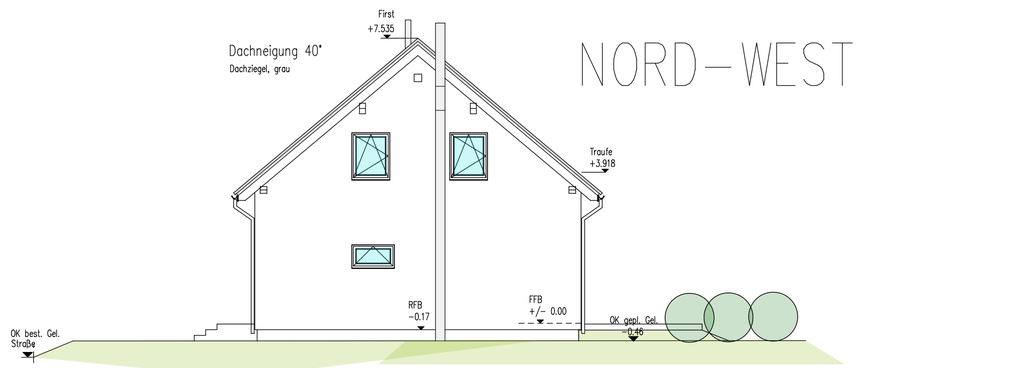

NORD-WEST

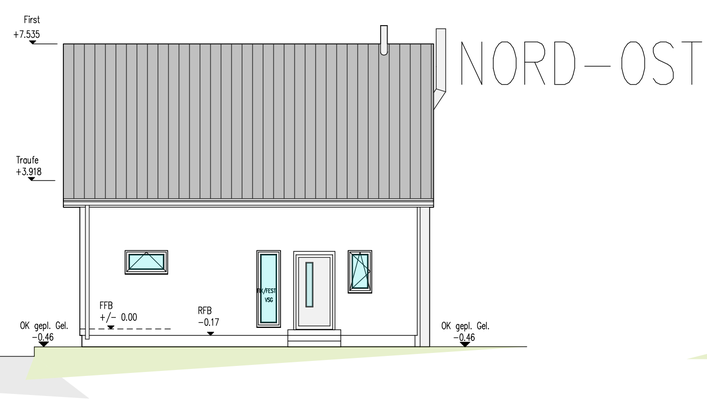

NORD-OST

SÜD-WEST