


ERDGESCHOSS




KELLERGESCHOSS

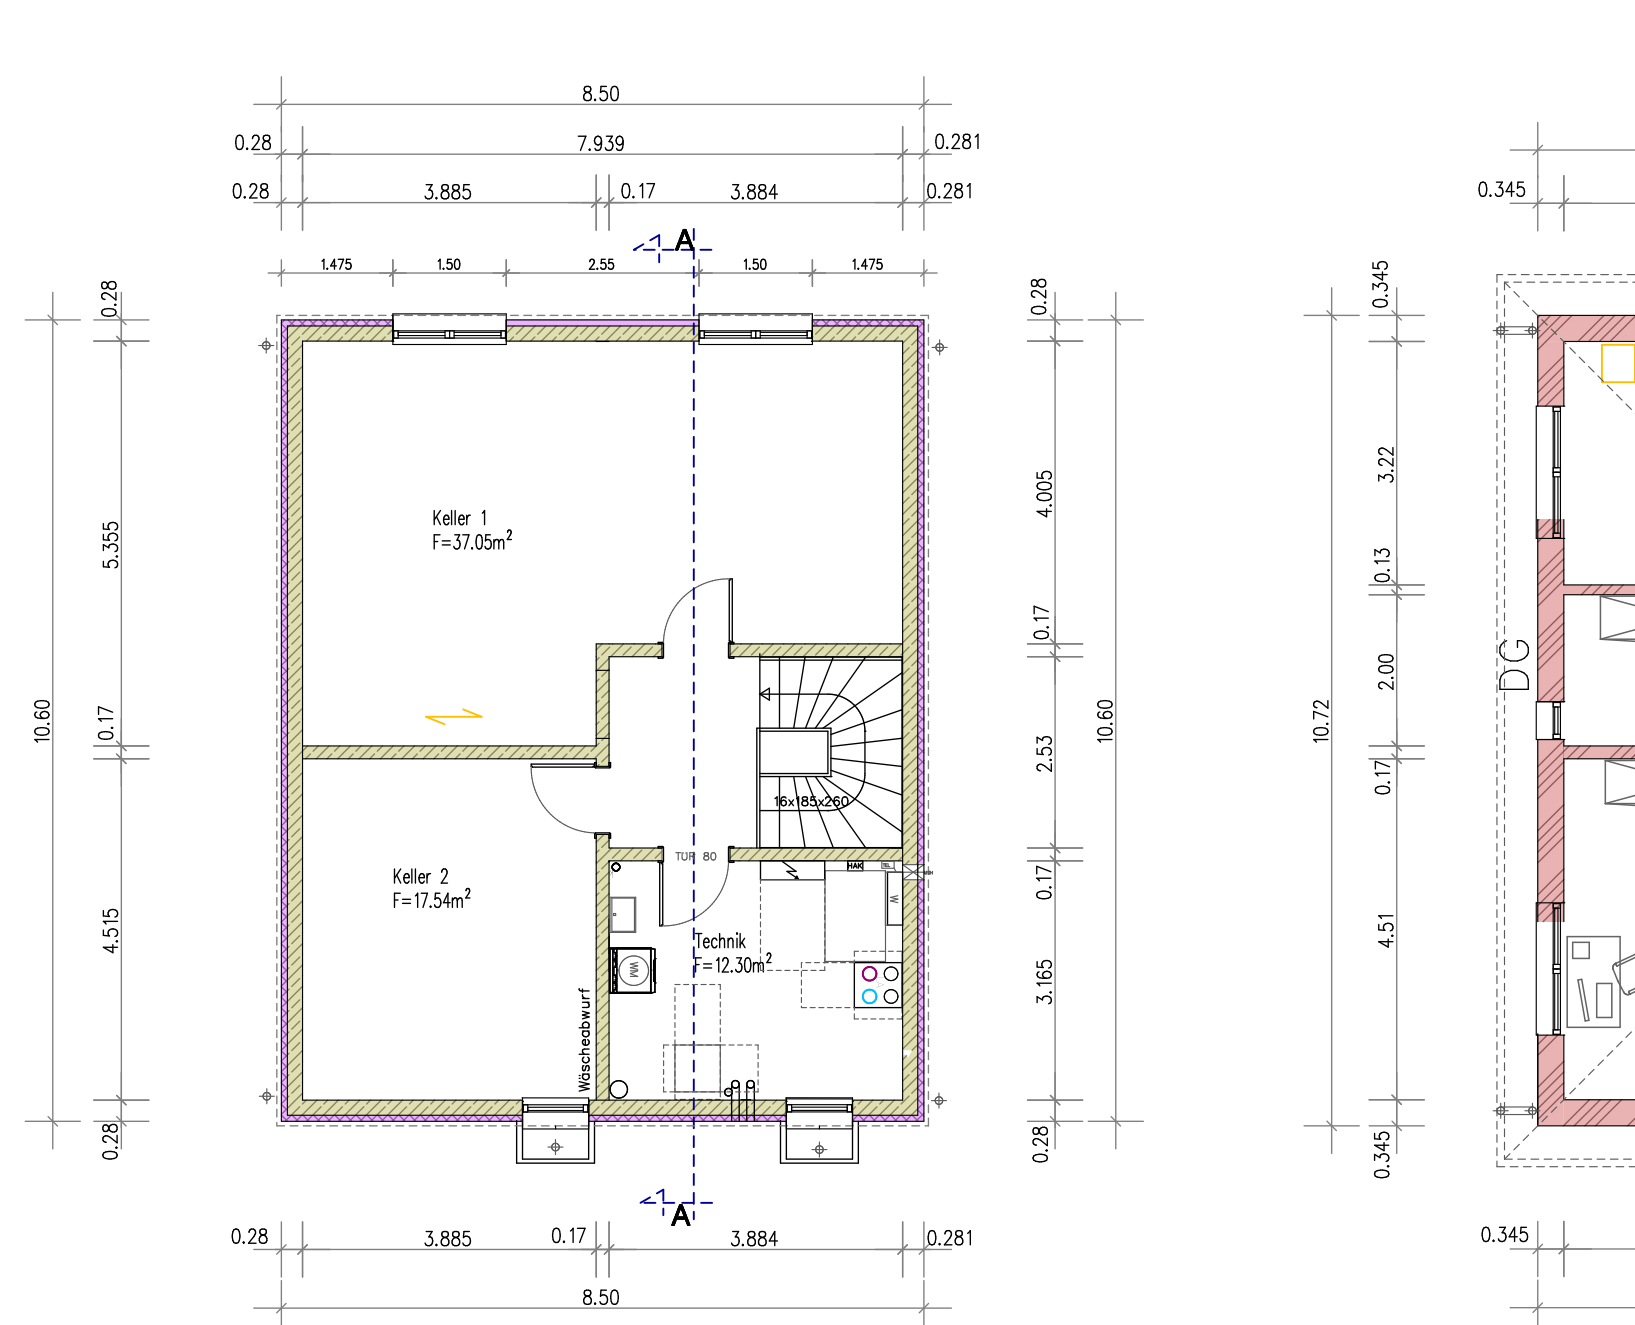


- Bezugslinie höchster Punkt
- westliche Grenze
- südliche Grenze
- östliche Grenze
- nördliche Grenze
- Baugrenze
- Linie + -0.00
- neues Gelände
- best. Gelände
- Abstandsflächen

Abstandsflächen:
 Traufhöhe + 1/3 Dachhöhe + best. Gel. x 0.4
 5.97 + 0.58 = 6.55 + best.Gel. x 0.4 = A

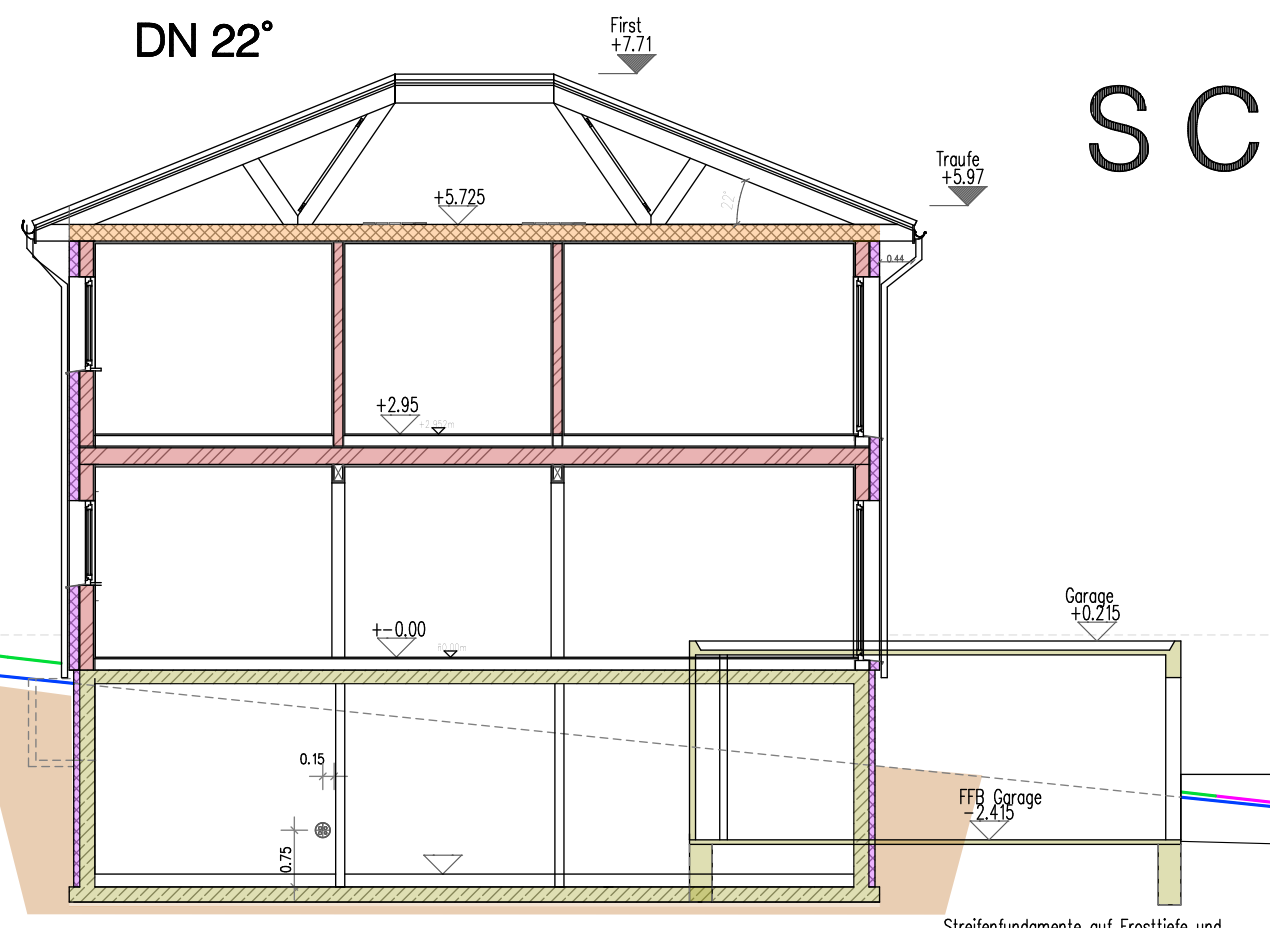

WESTEN

OSTEN

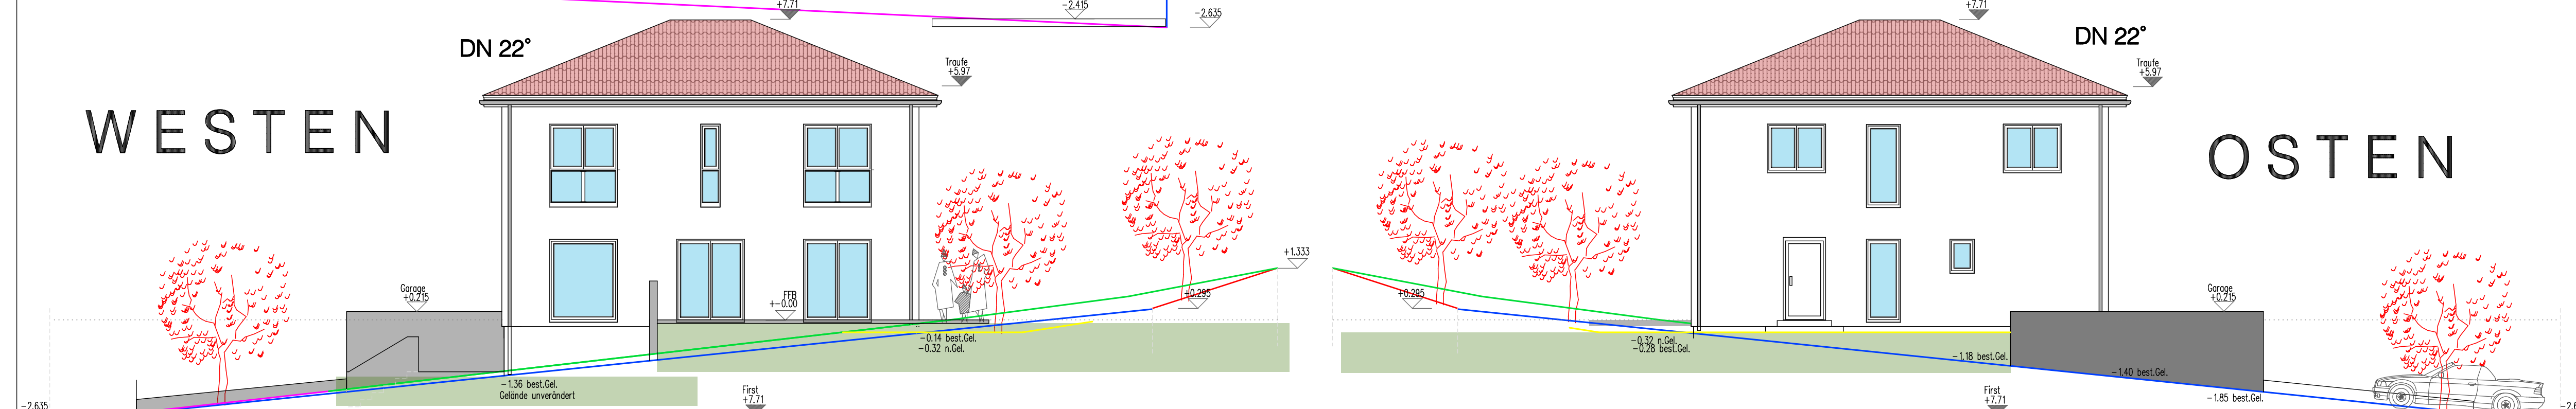

NORDEN

SÜDEN

