



- Bezugslinie höchster Punkt
- östliche Grenze
- südliche Grenze
- westliche Grenze
- nördliche Grenze
- Baugrenze
- Linie ±0.00
- neues Gelände
- Abstandsflächen


schnitt A

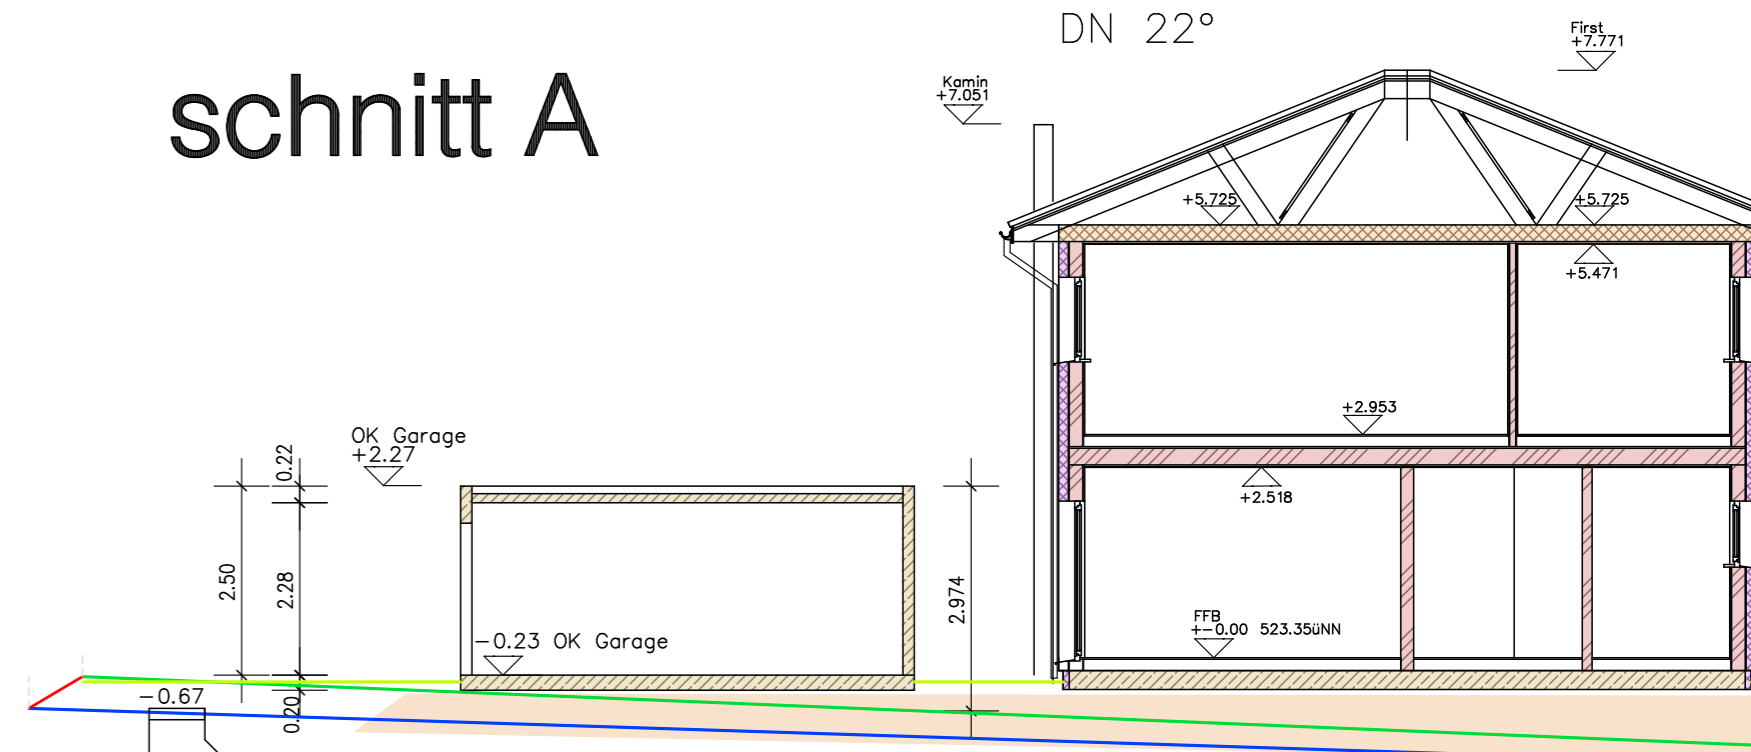


obergeschoss

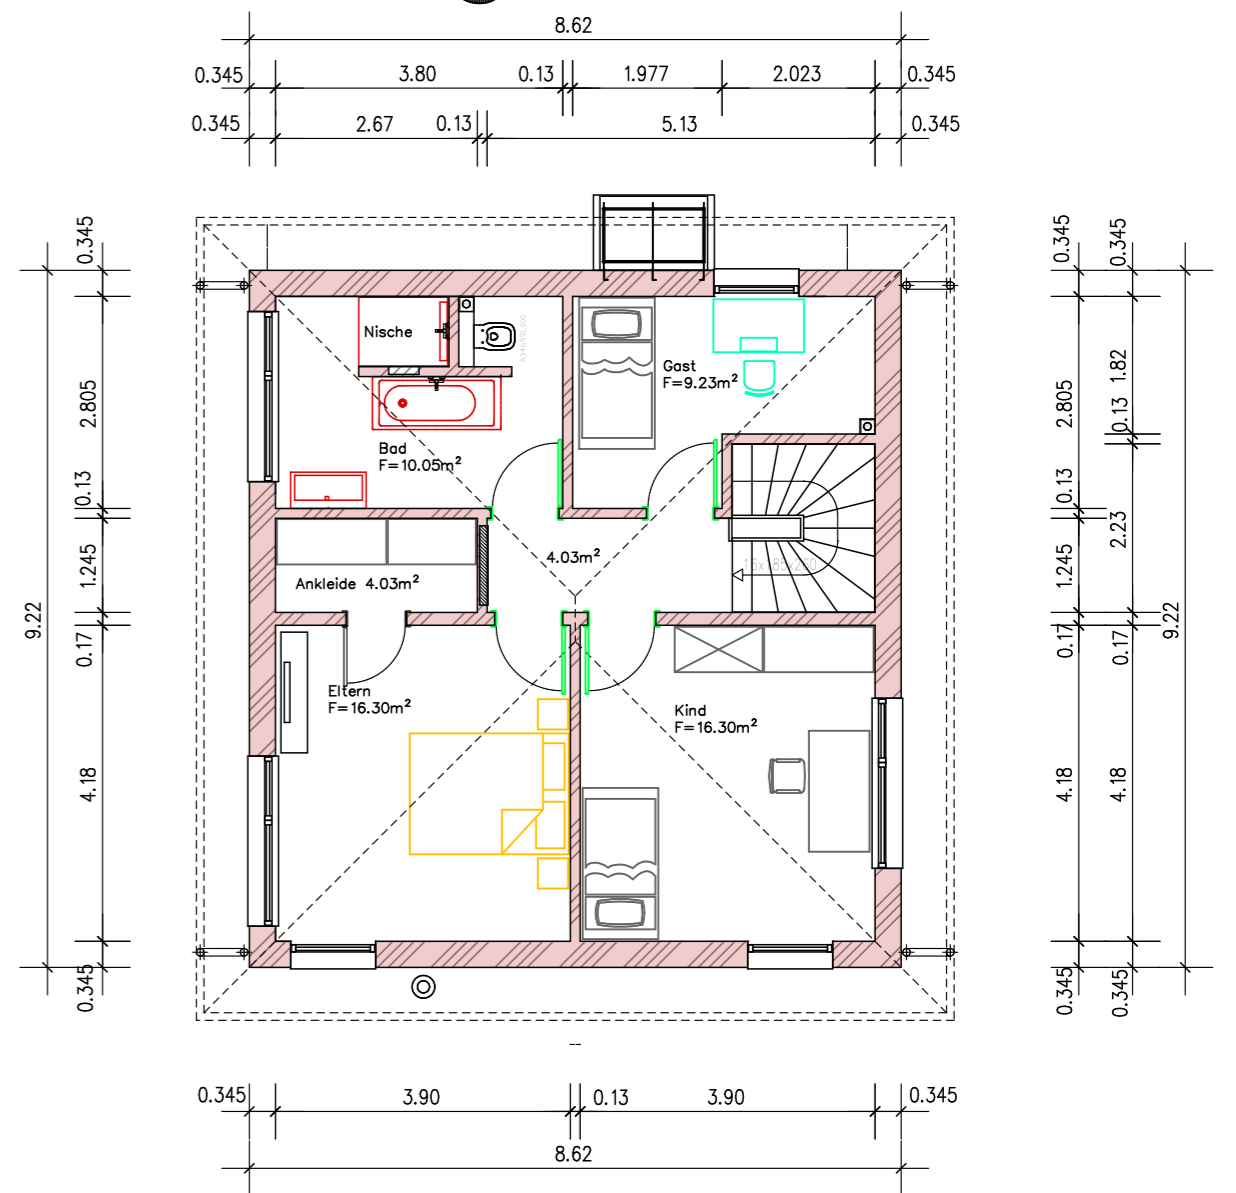


westen

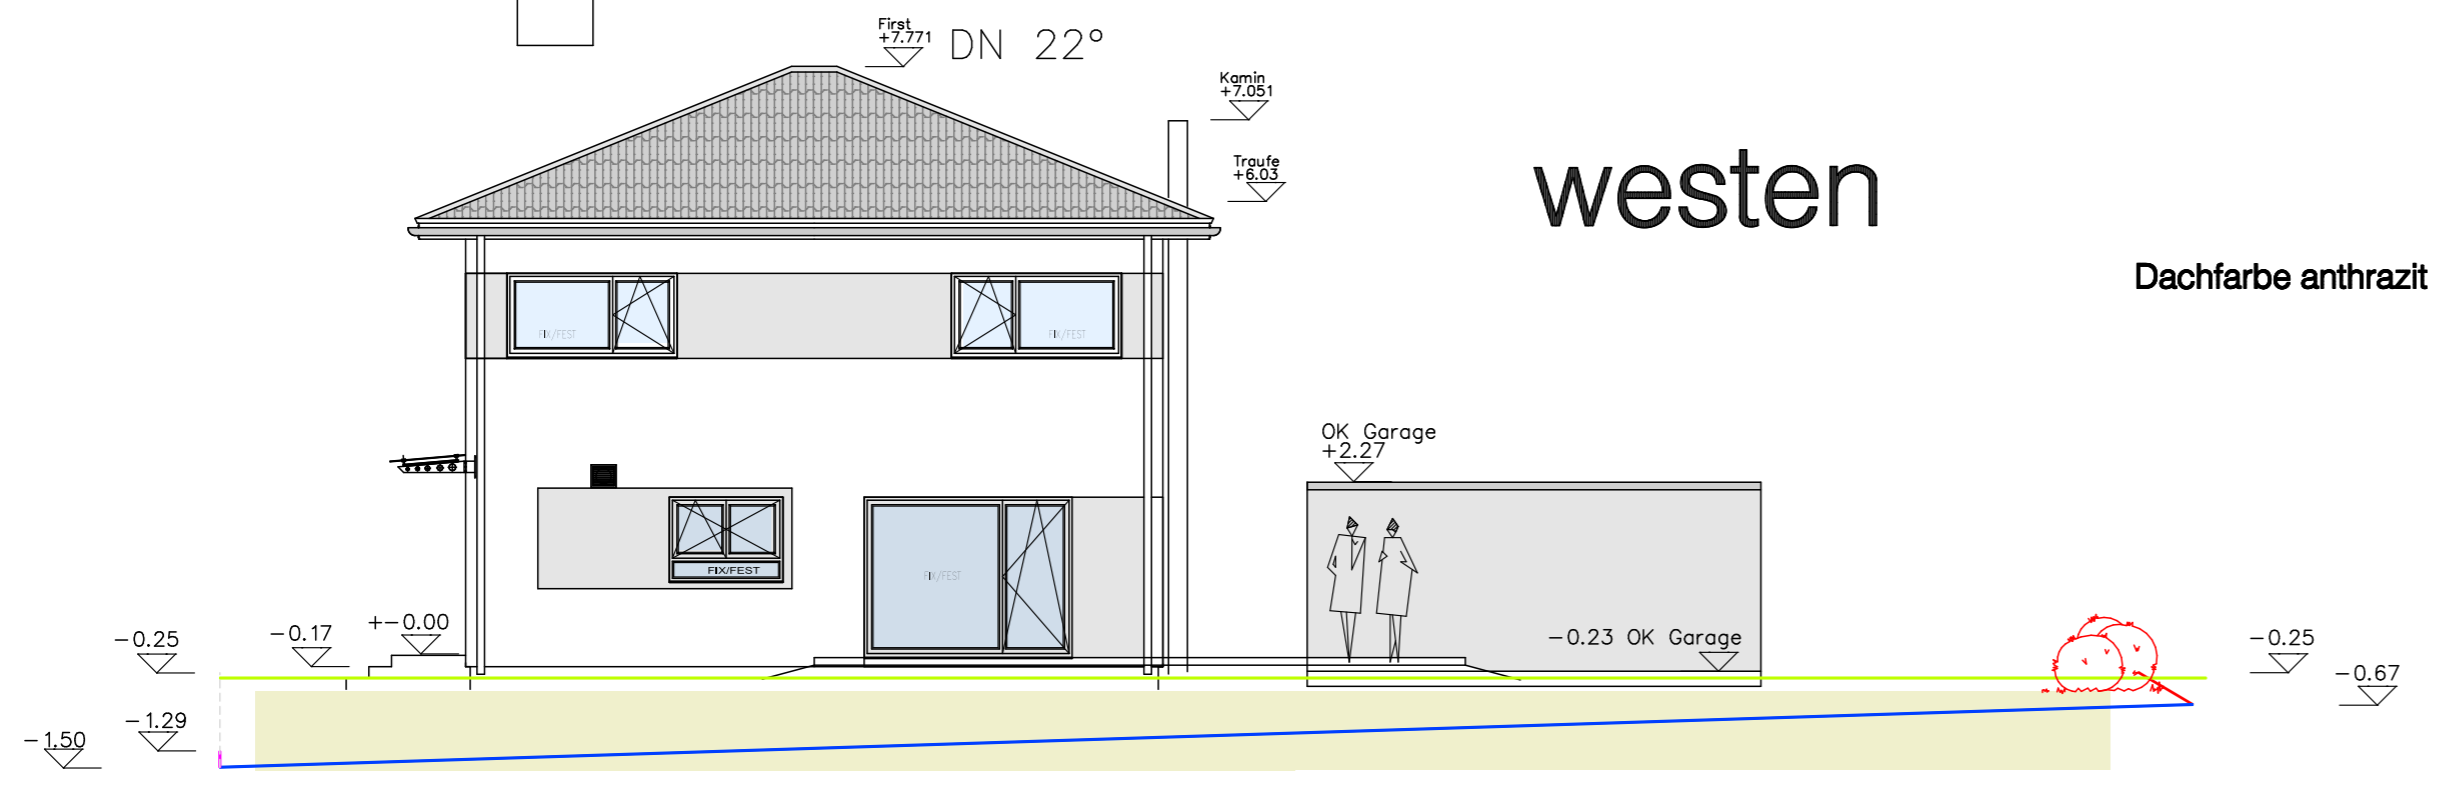

osten

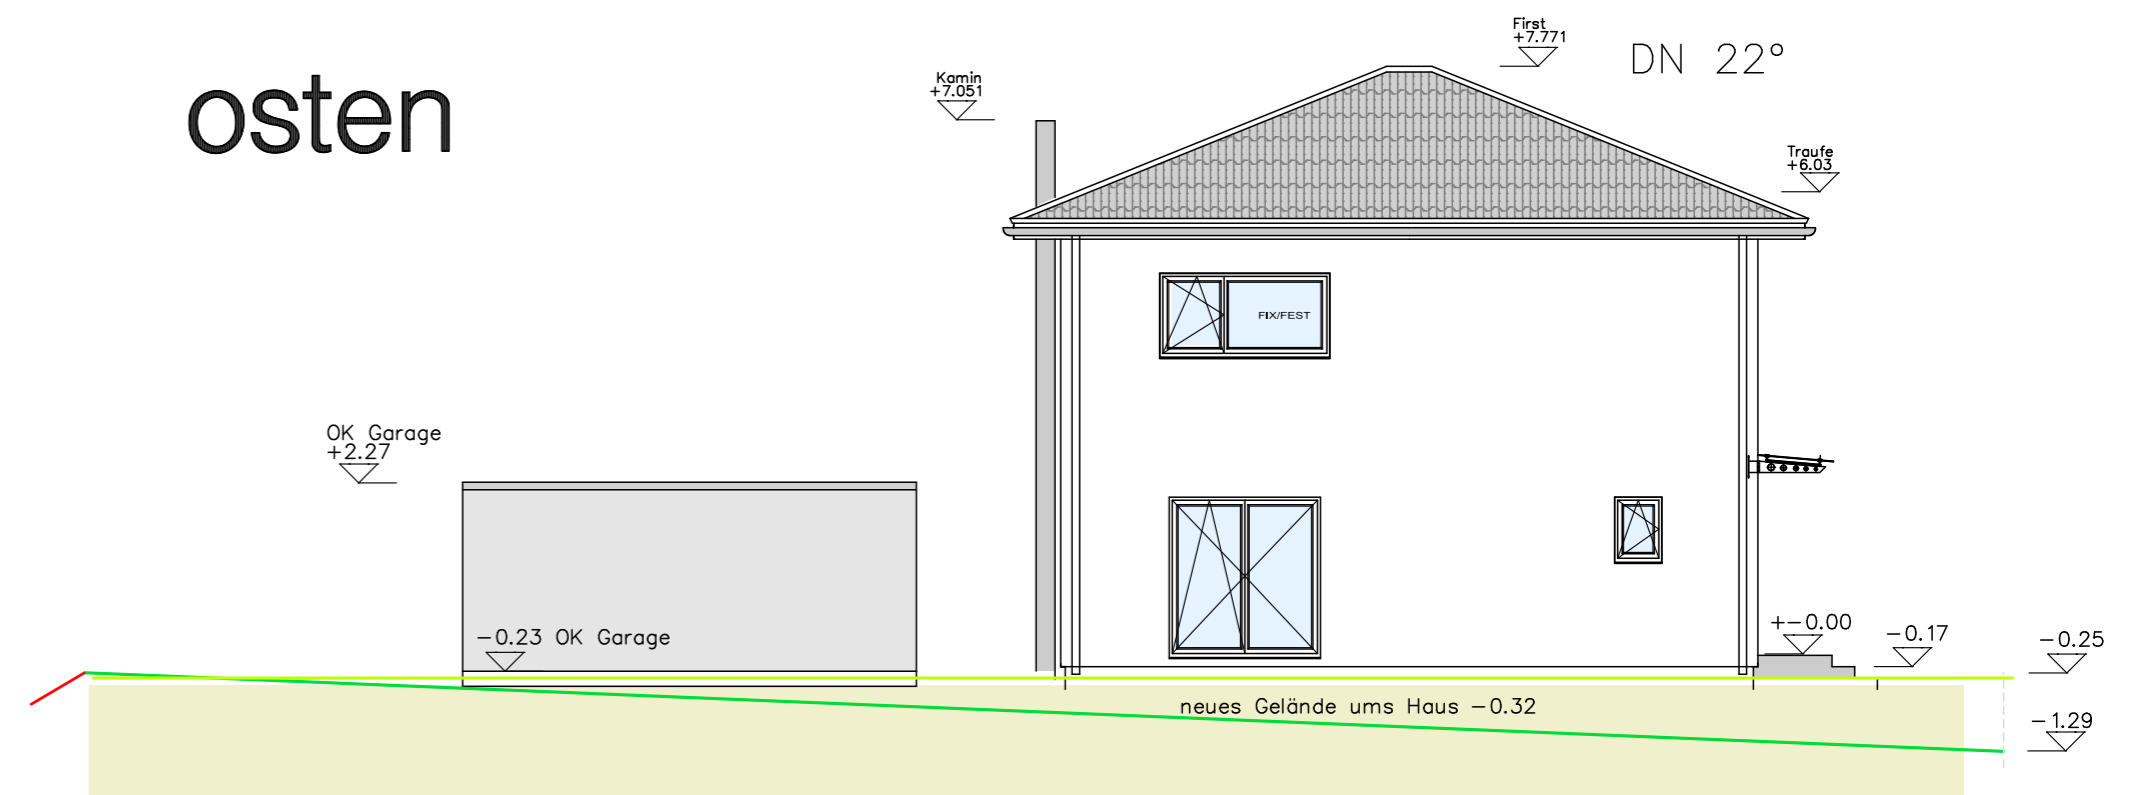

norden

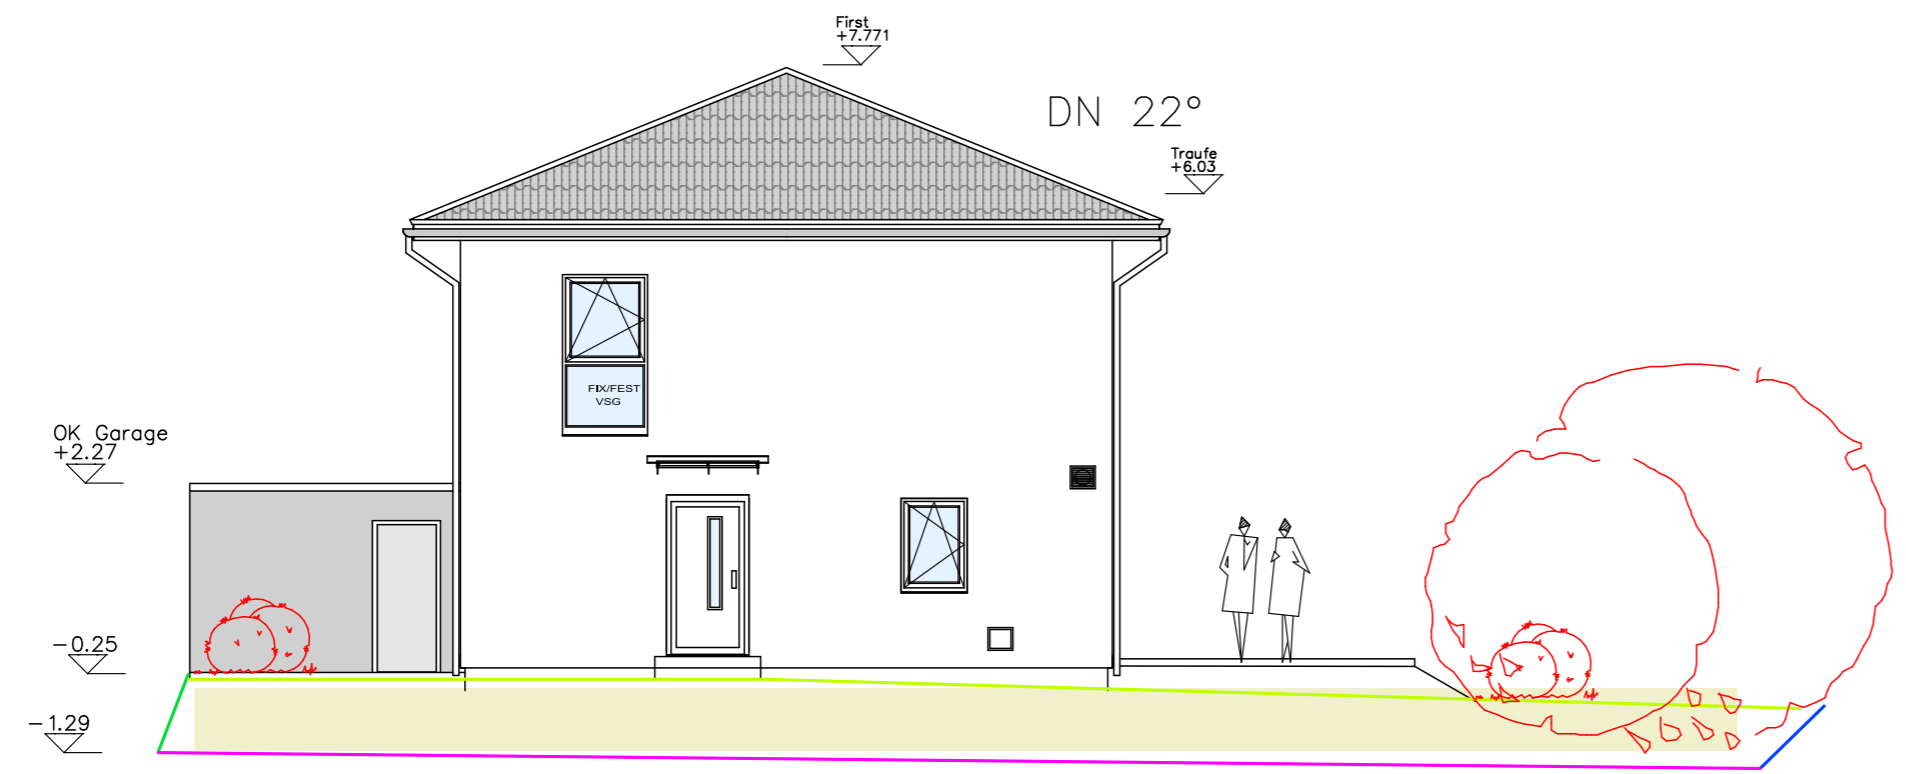

süden

