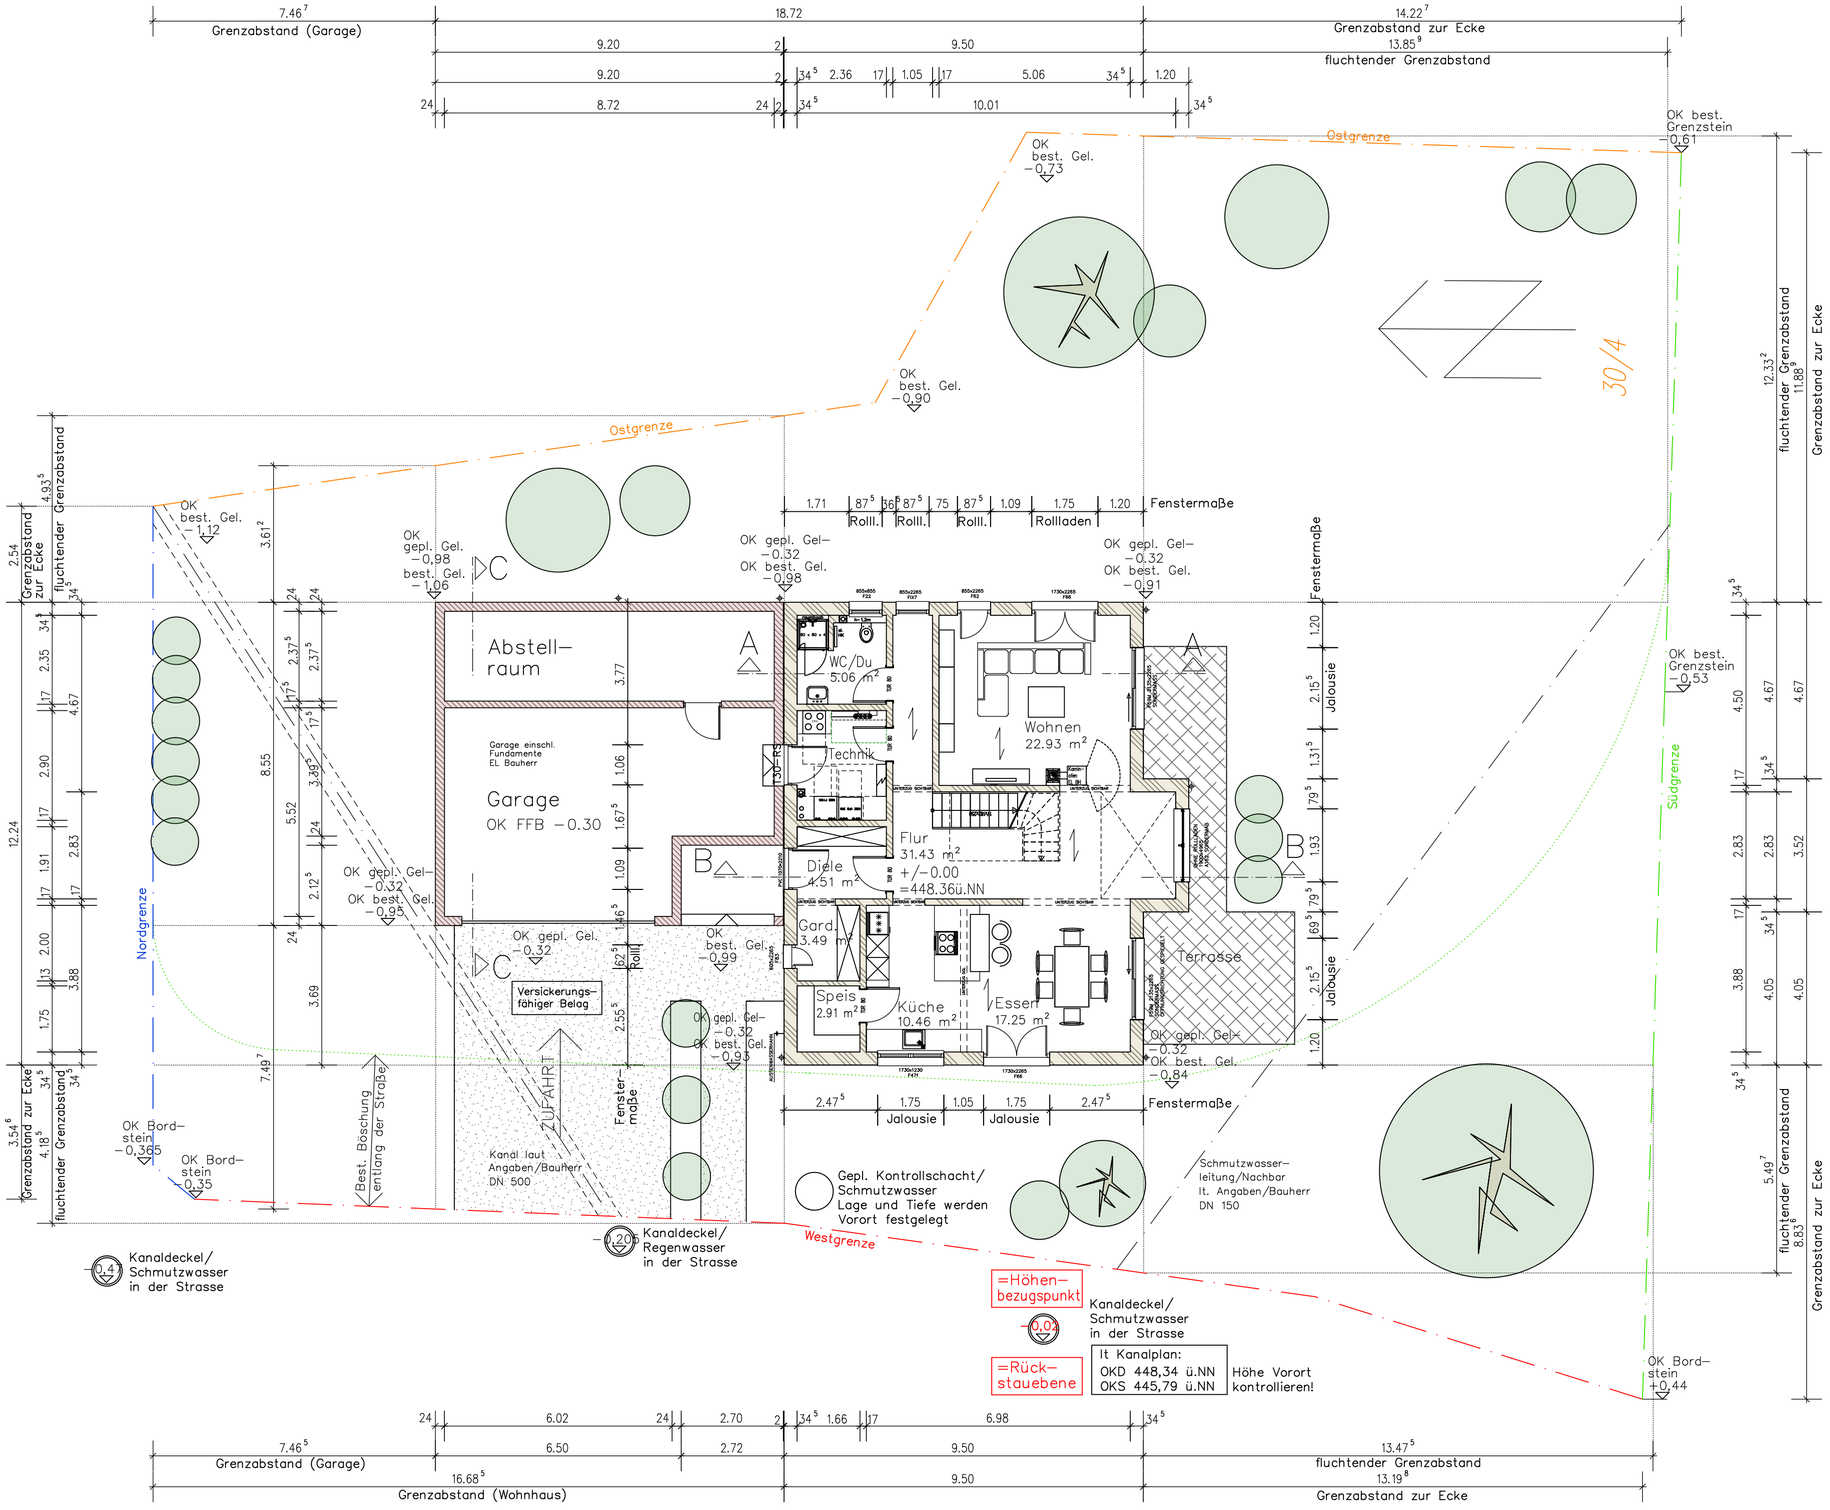

Erdgeschoss

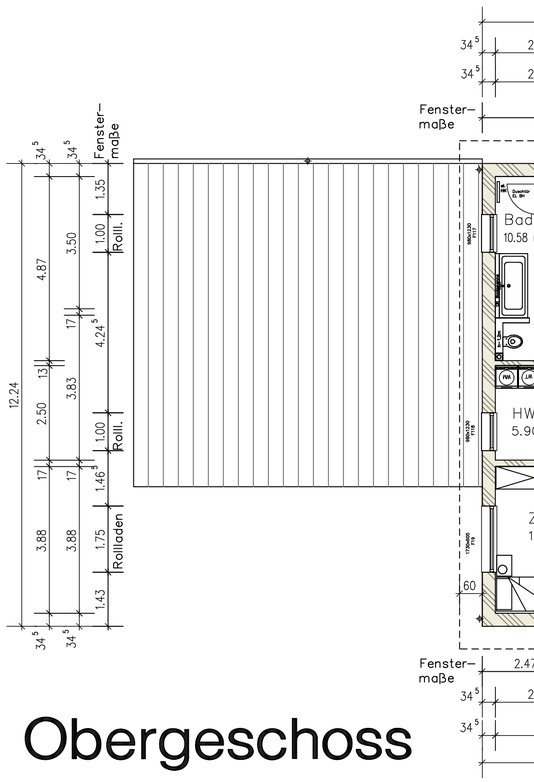

Obergeschoss

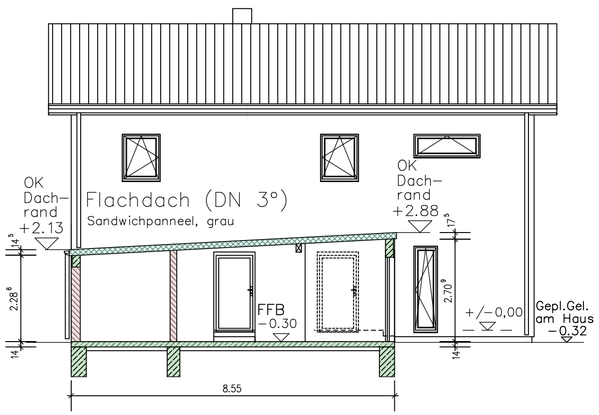

Schnitt C-C (Garage)

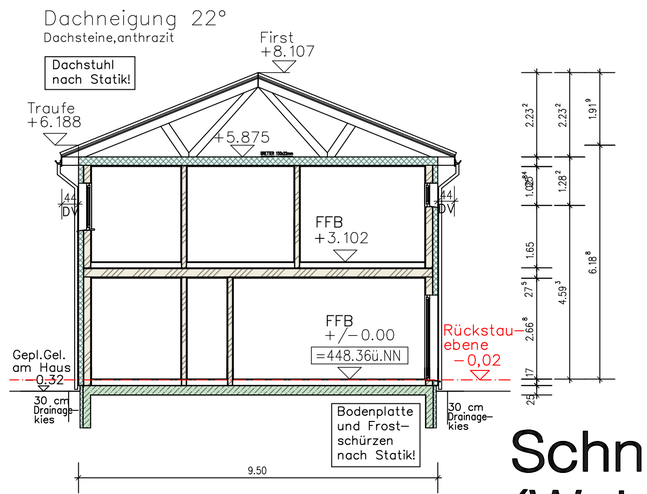

Schnitt A-A (Wohnhaus)

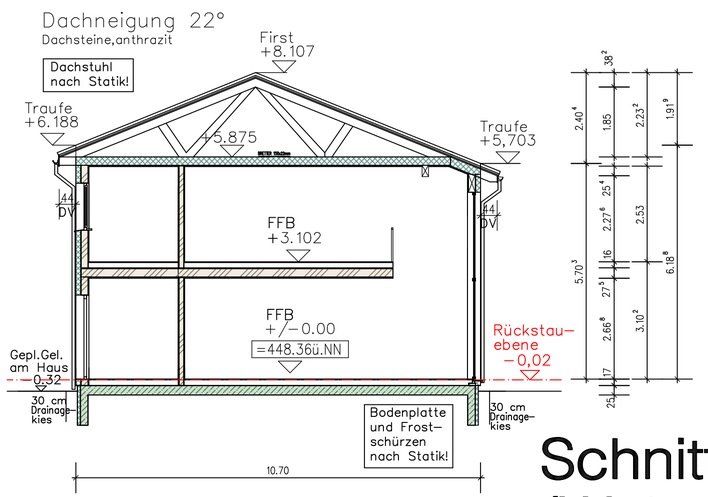

Schnitt B-B (Wohnhaus/Erker)

Achtung: Dieser Bauantragsplan ist kein Ausführungplan !

Höhen sind vorort zu kontrollieren!

Höhen über NN sind dem Kanalplan entnommen!

- Mauerwerk
- Dämmung PU
- Dämmung mineralisch
- Holzwand
- Stahlbeton