



Erdgeschoss

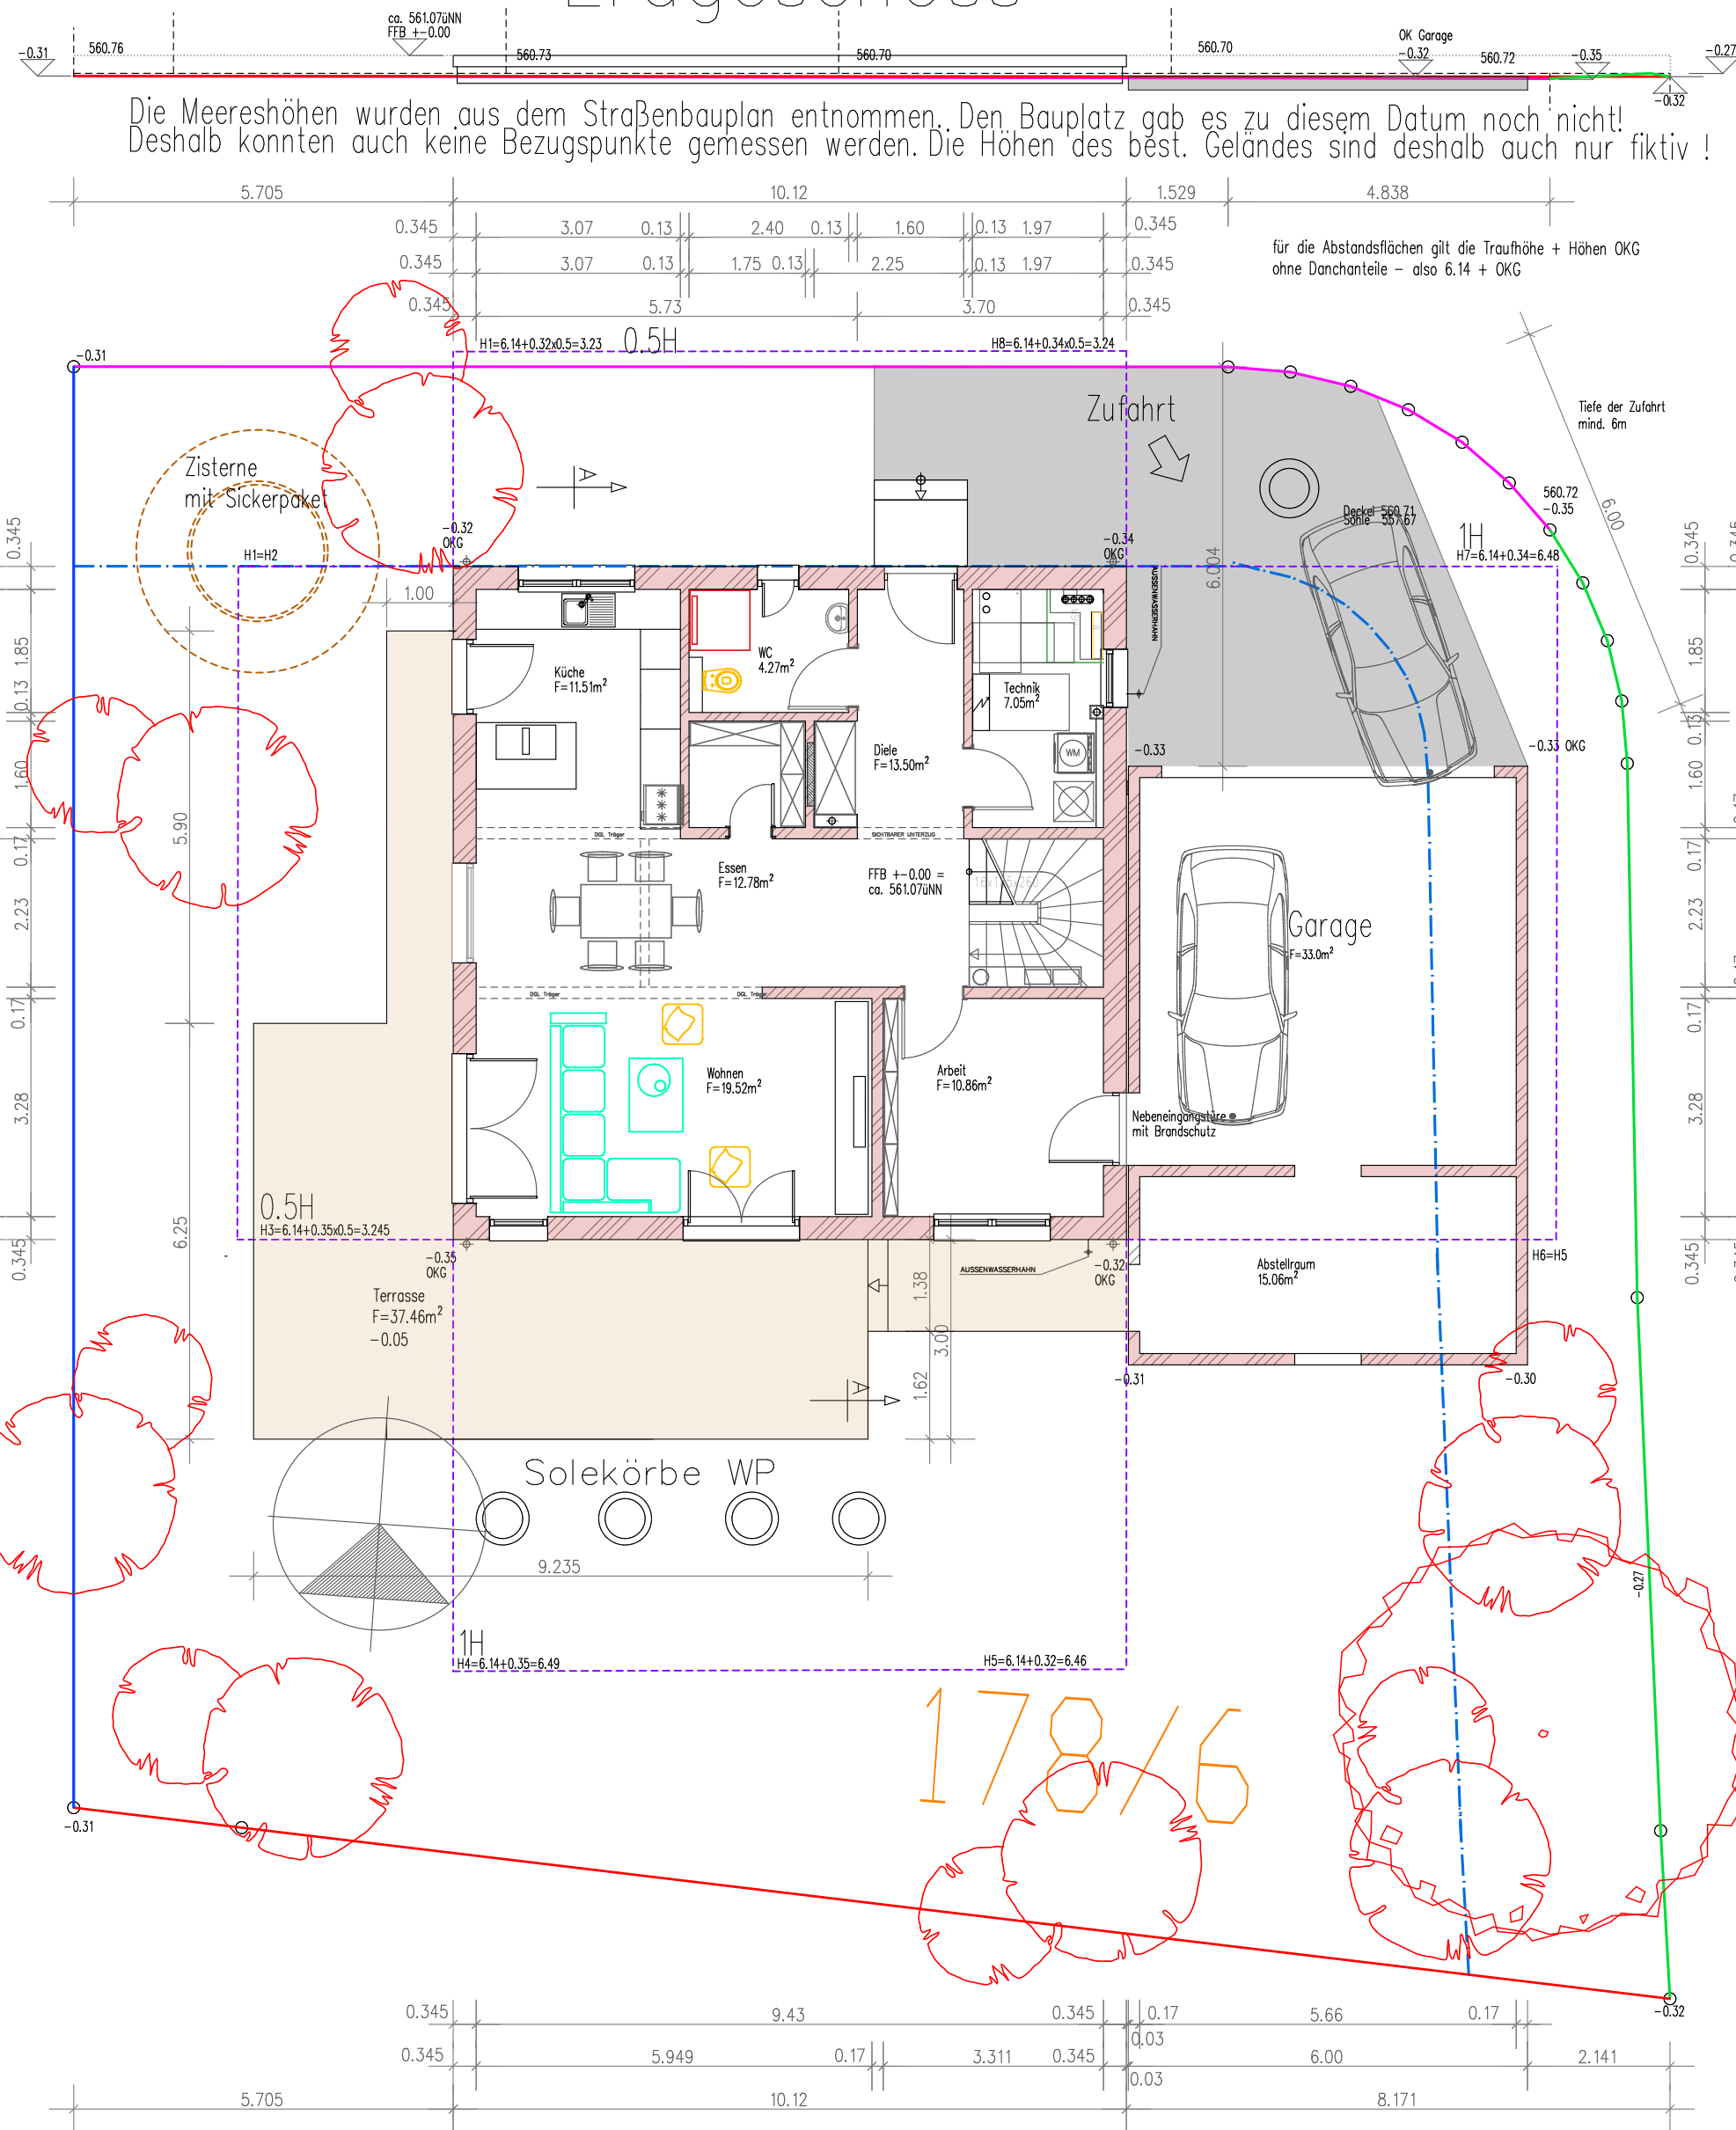


- Bezugslinie höchster Punkt
- östliche Grenze
- südliche Grenze
- westliche Grenze
- nördliche Grenze
- Baugrenze
- Linie ± 0.00
- neues Gelände
- bestehendes Gelände
- Abstandsflächen


Höhenschema

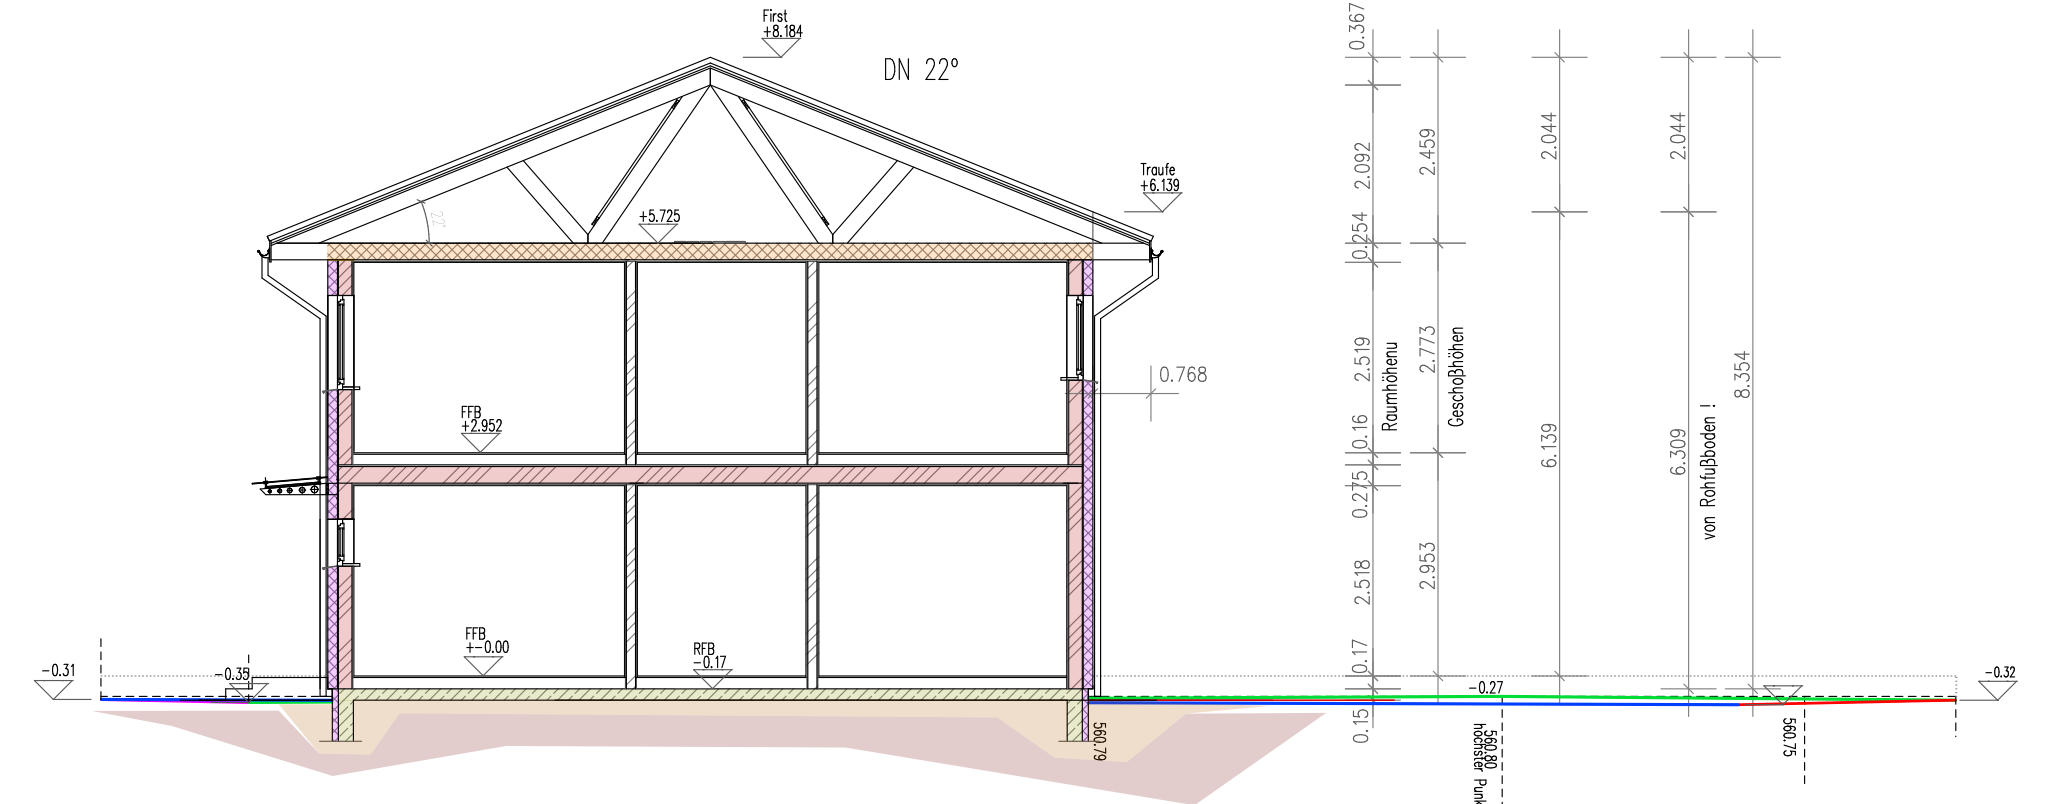


Obergeschoss

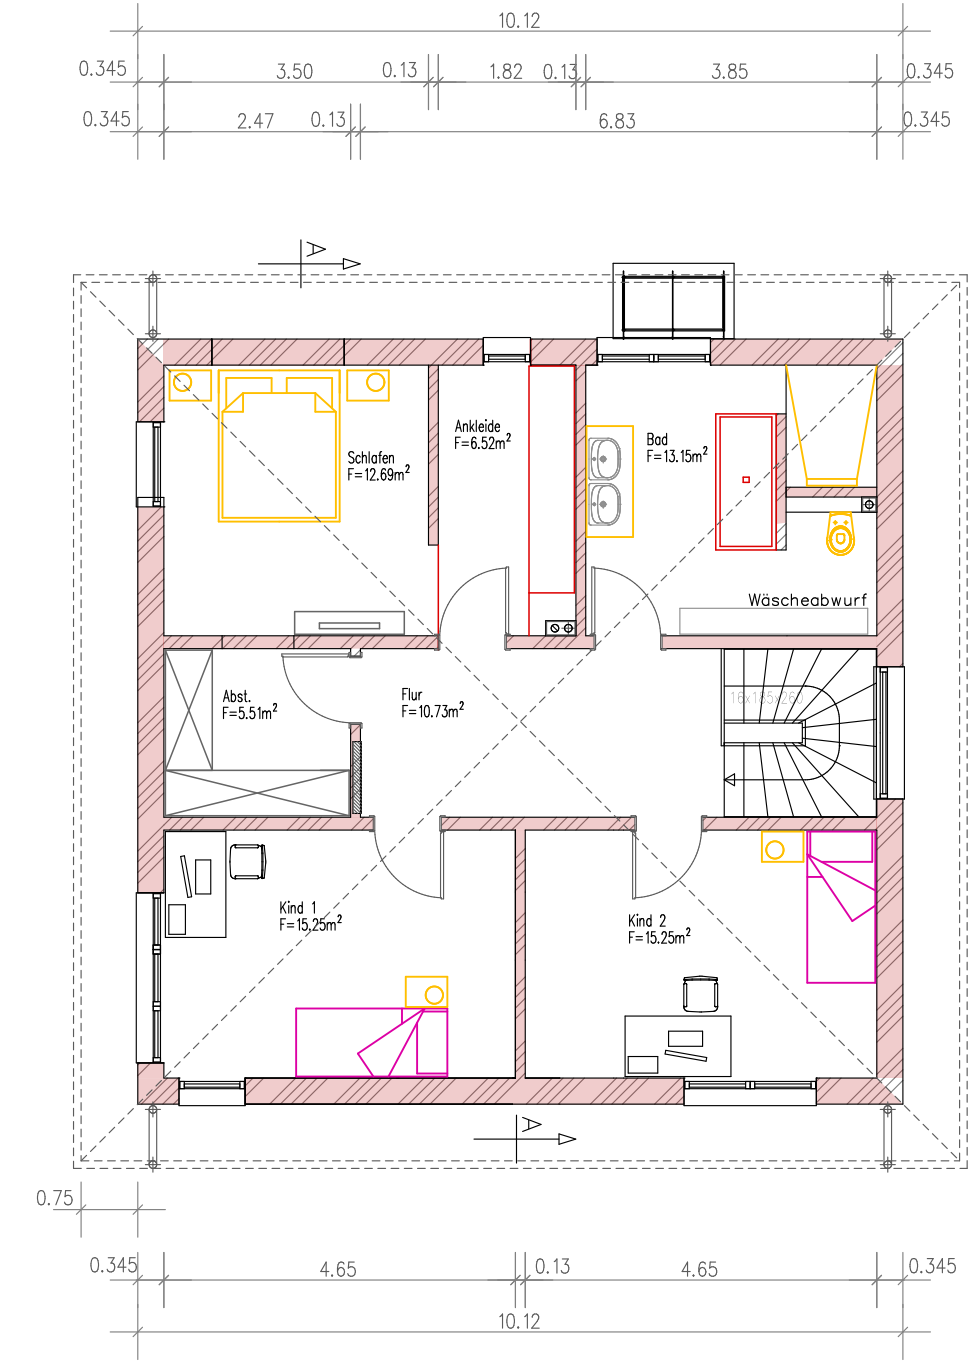


Norden

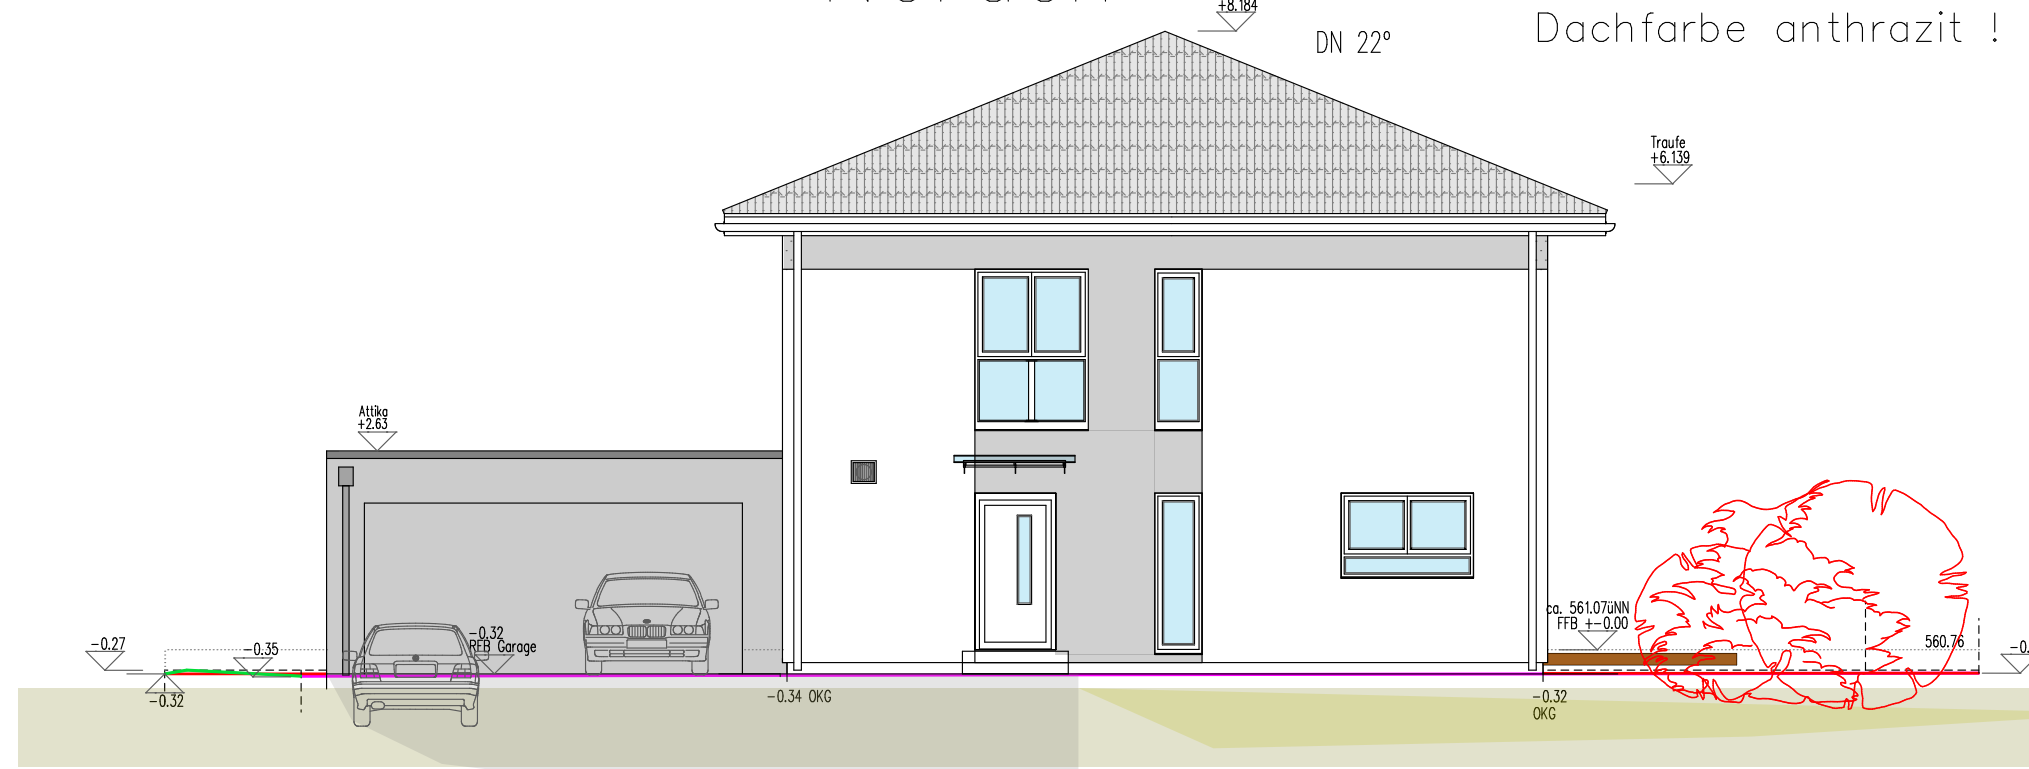

Süden

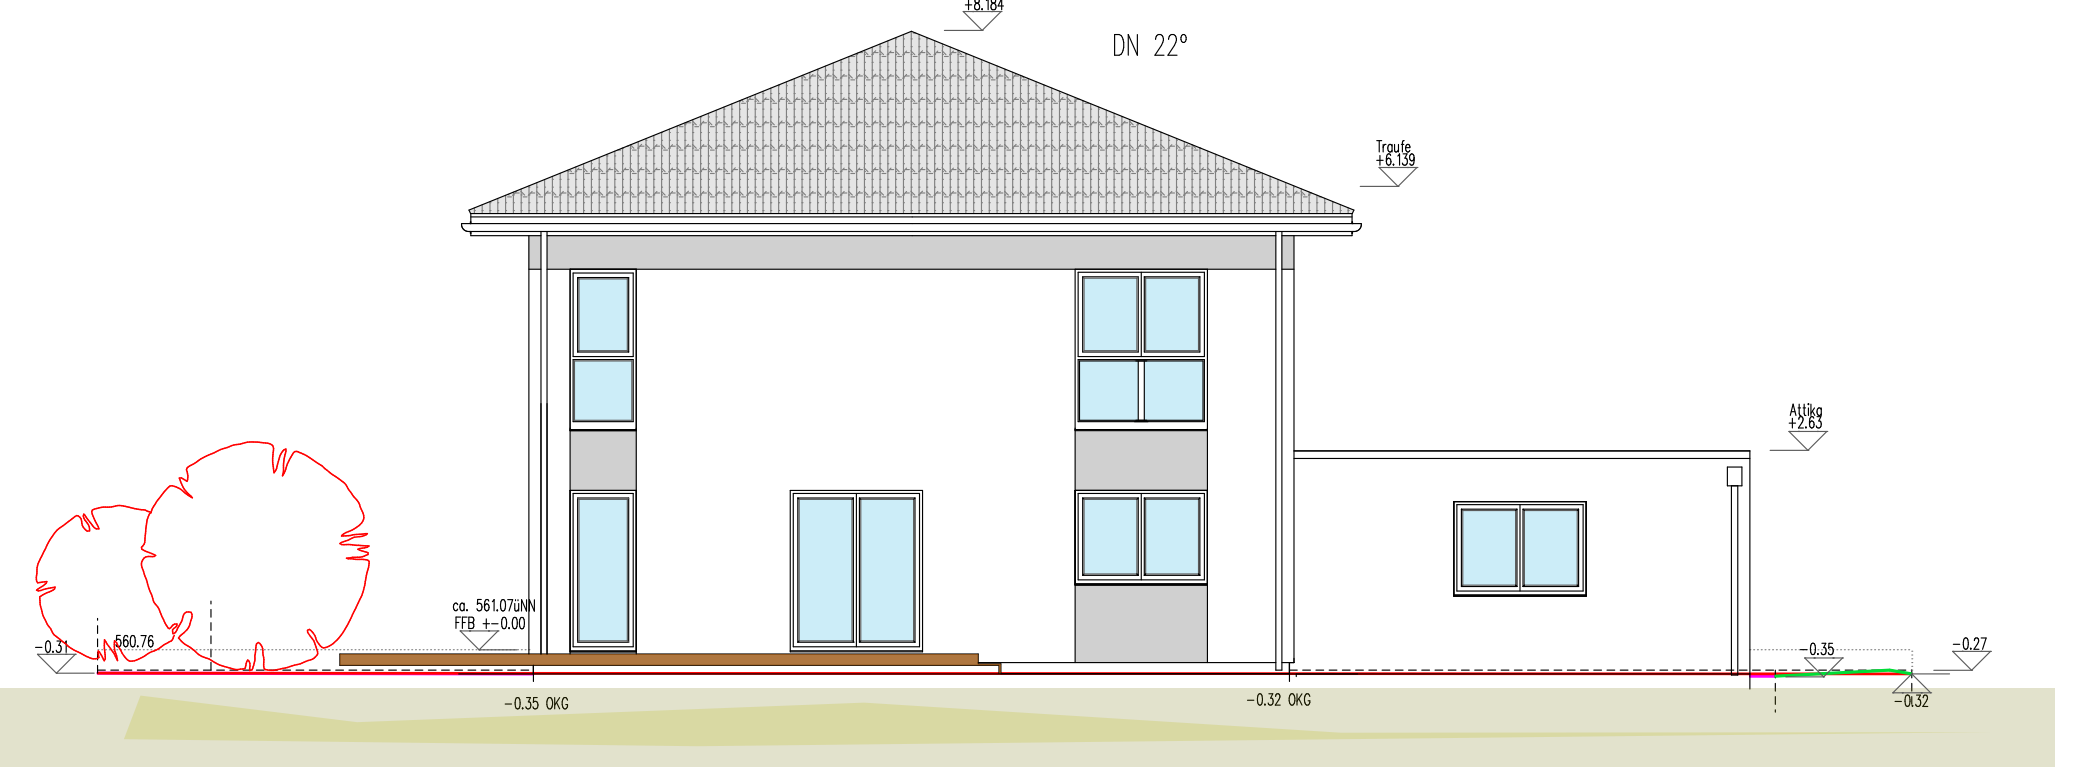

Westen

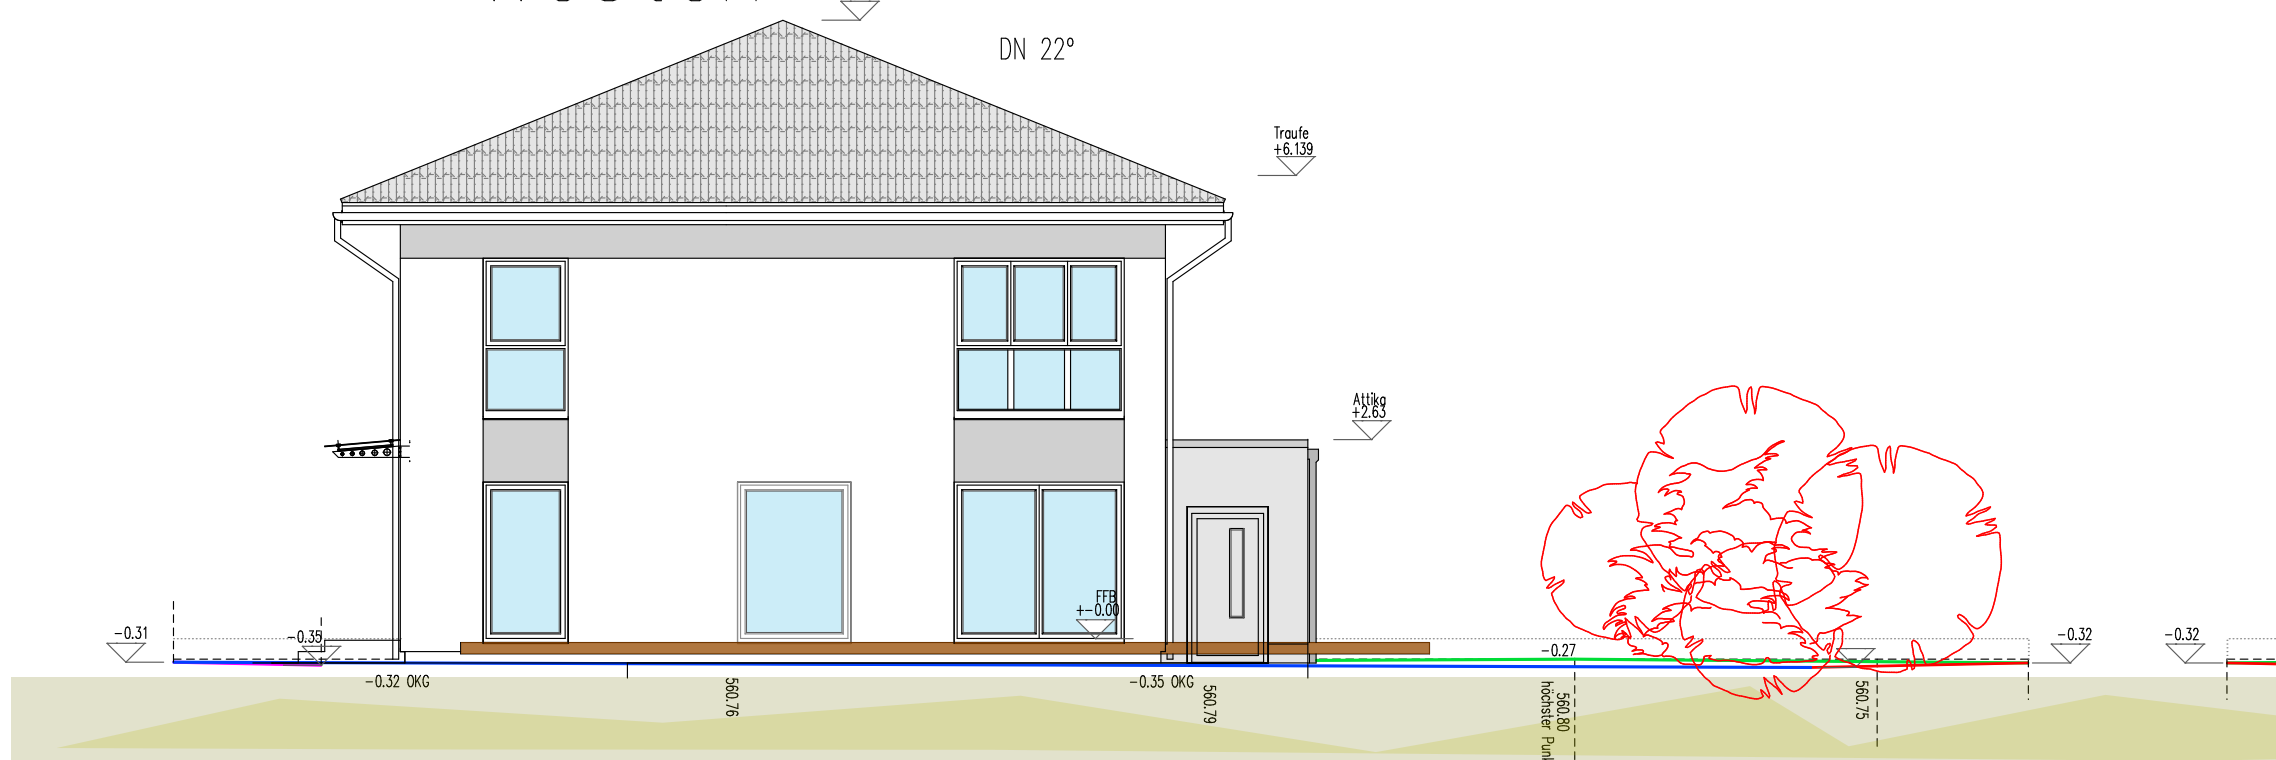

Osten

