




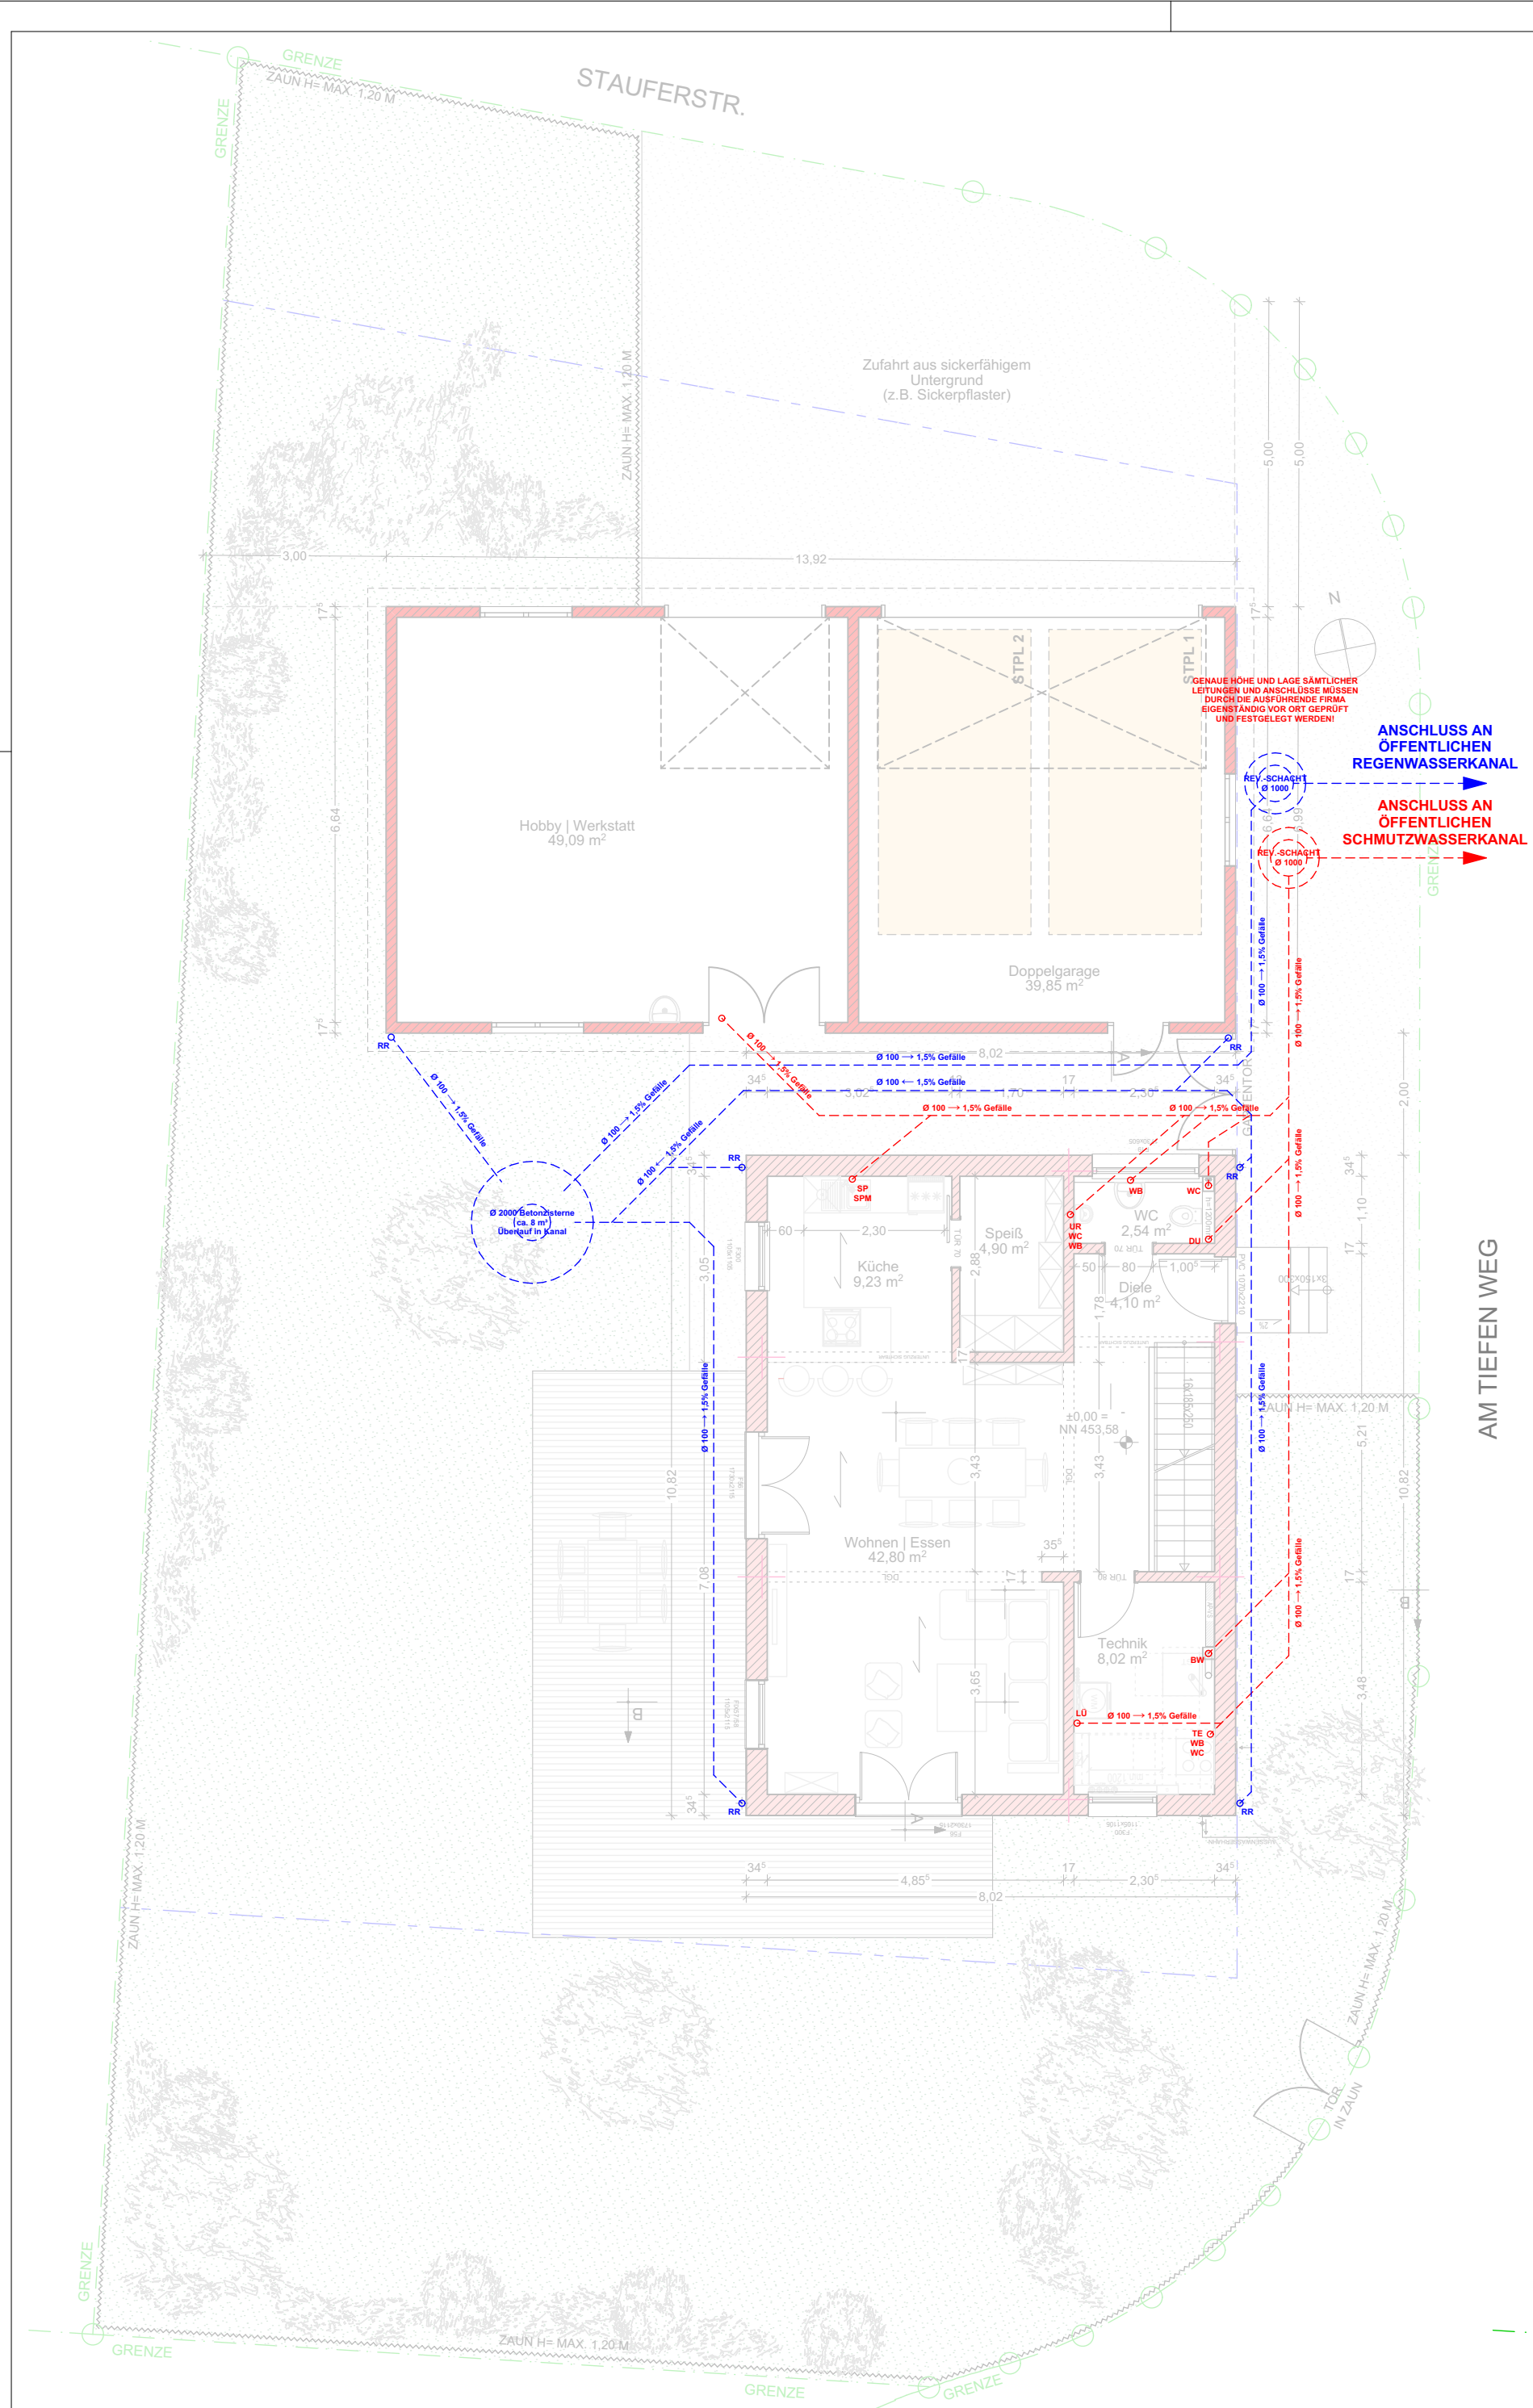

GRUNDRISS EG - ENTWÄSSERUNG

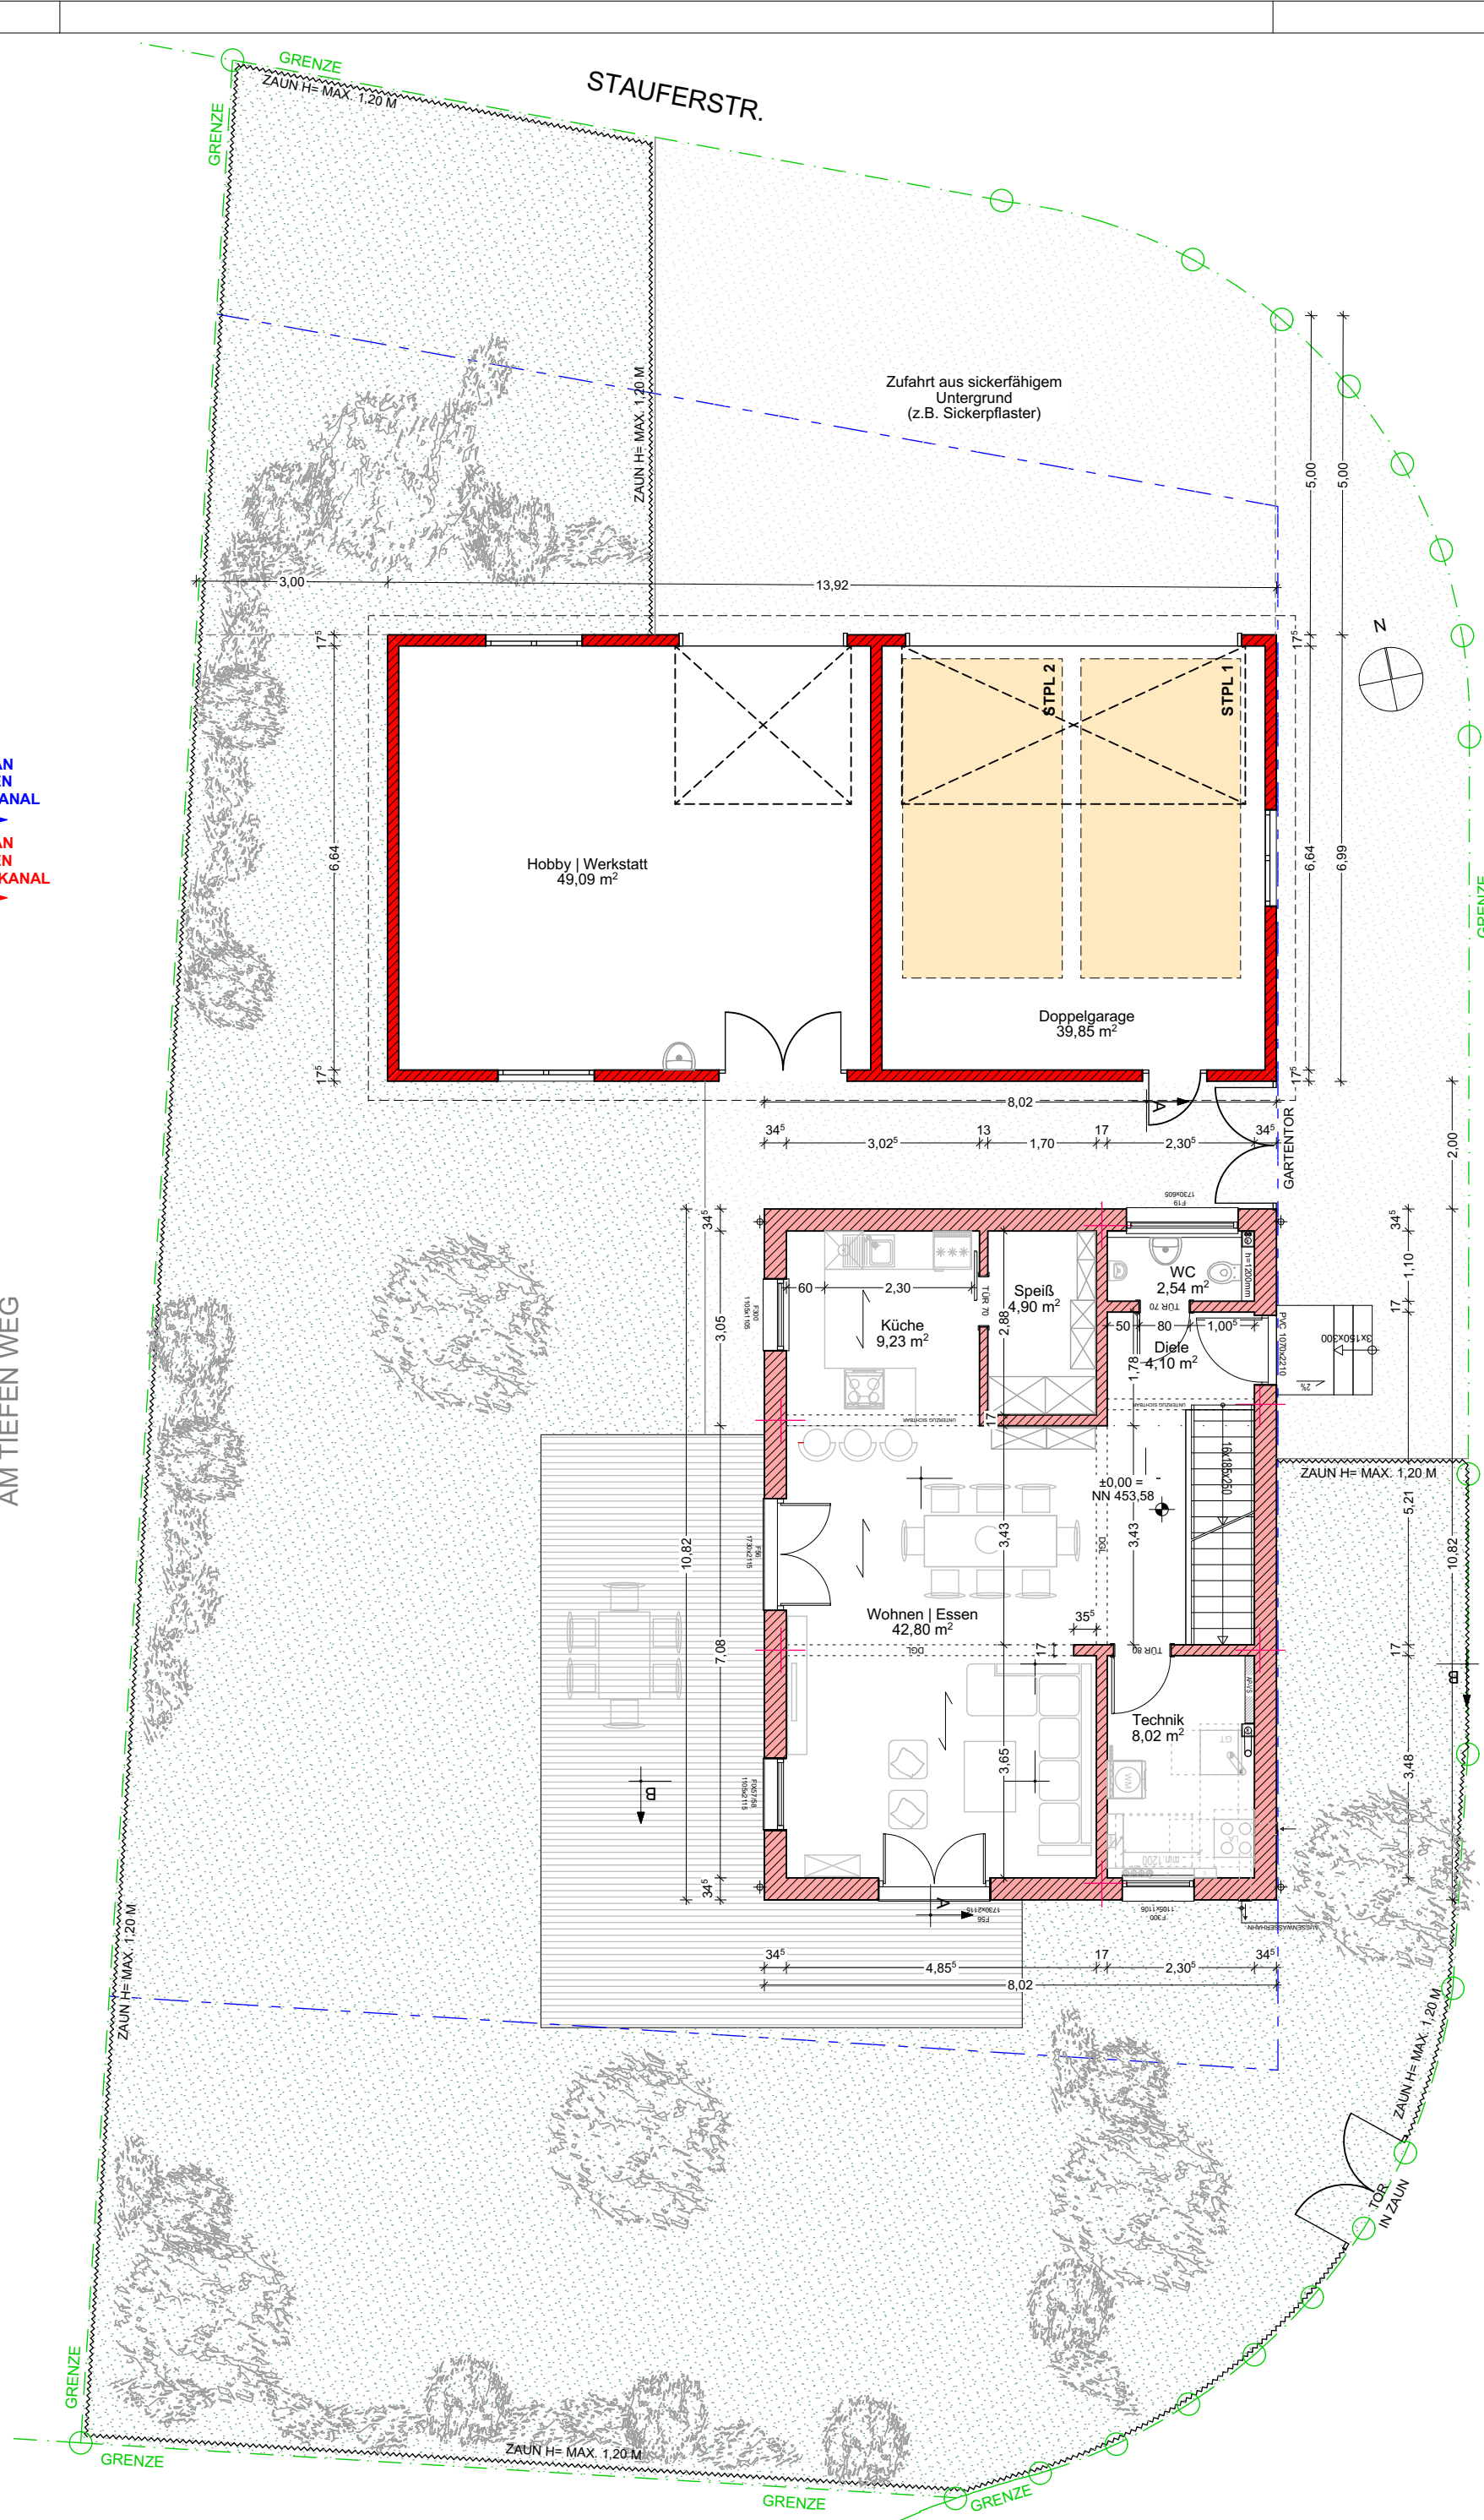

GRUNDRISS EG

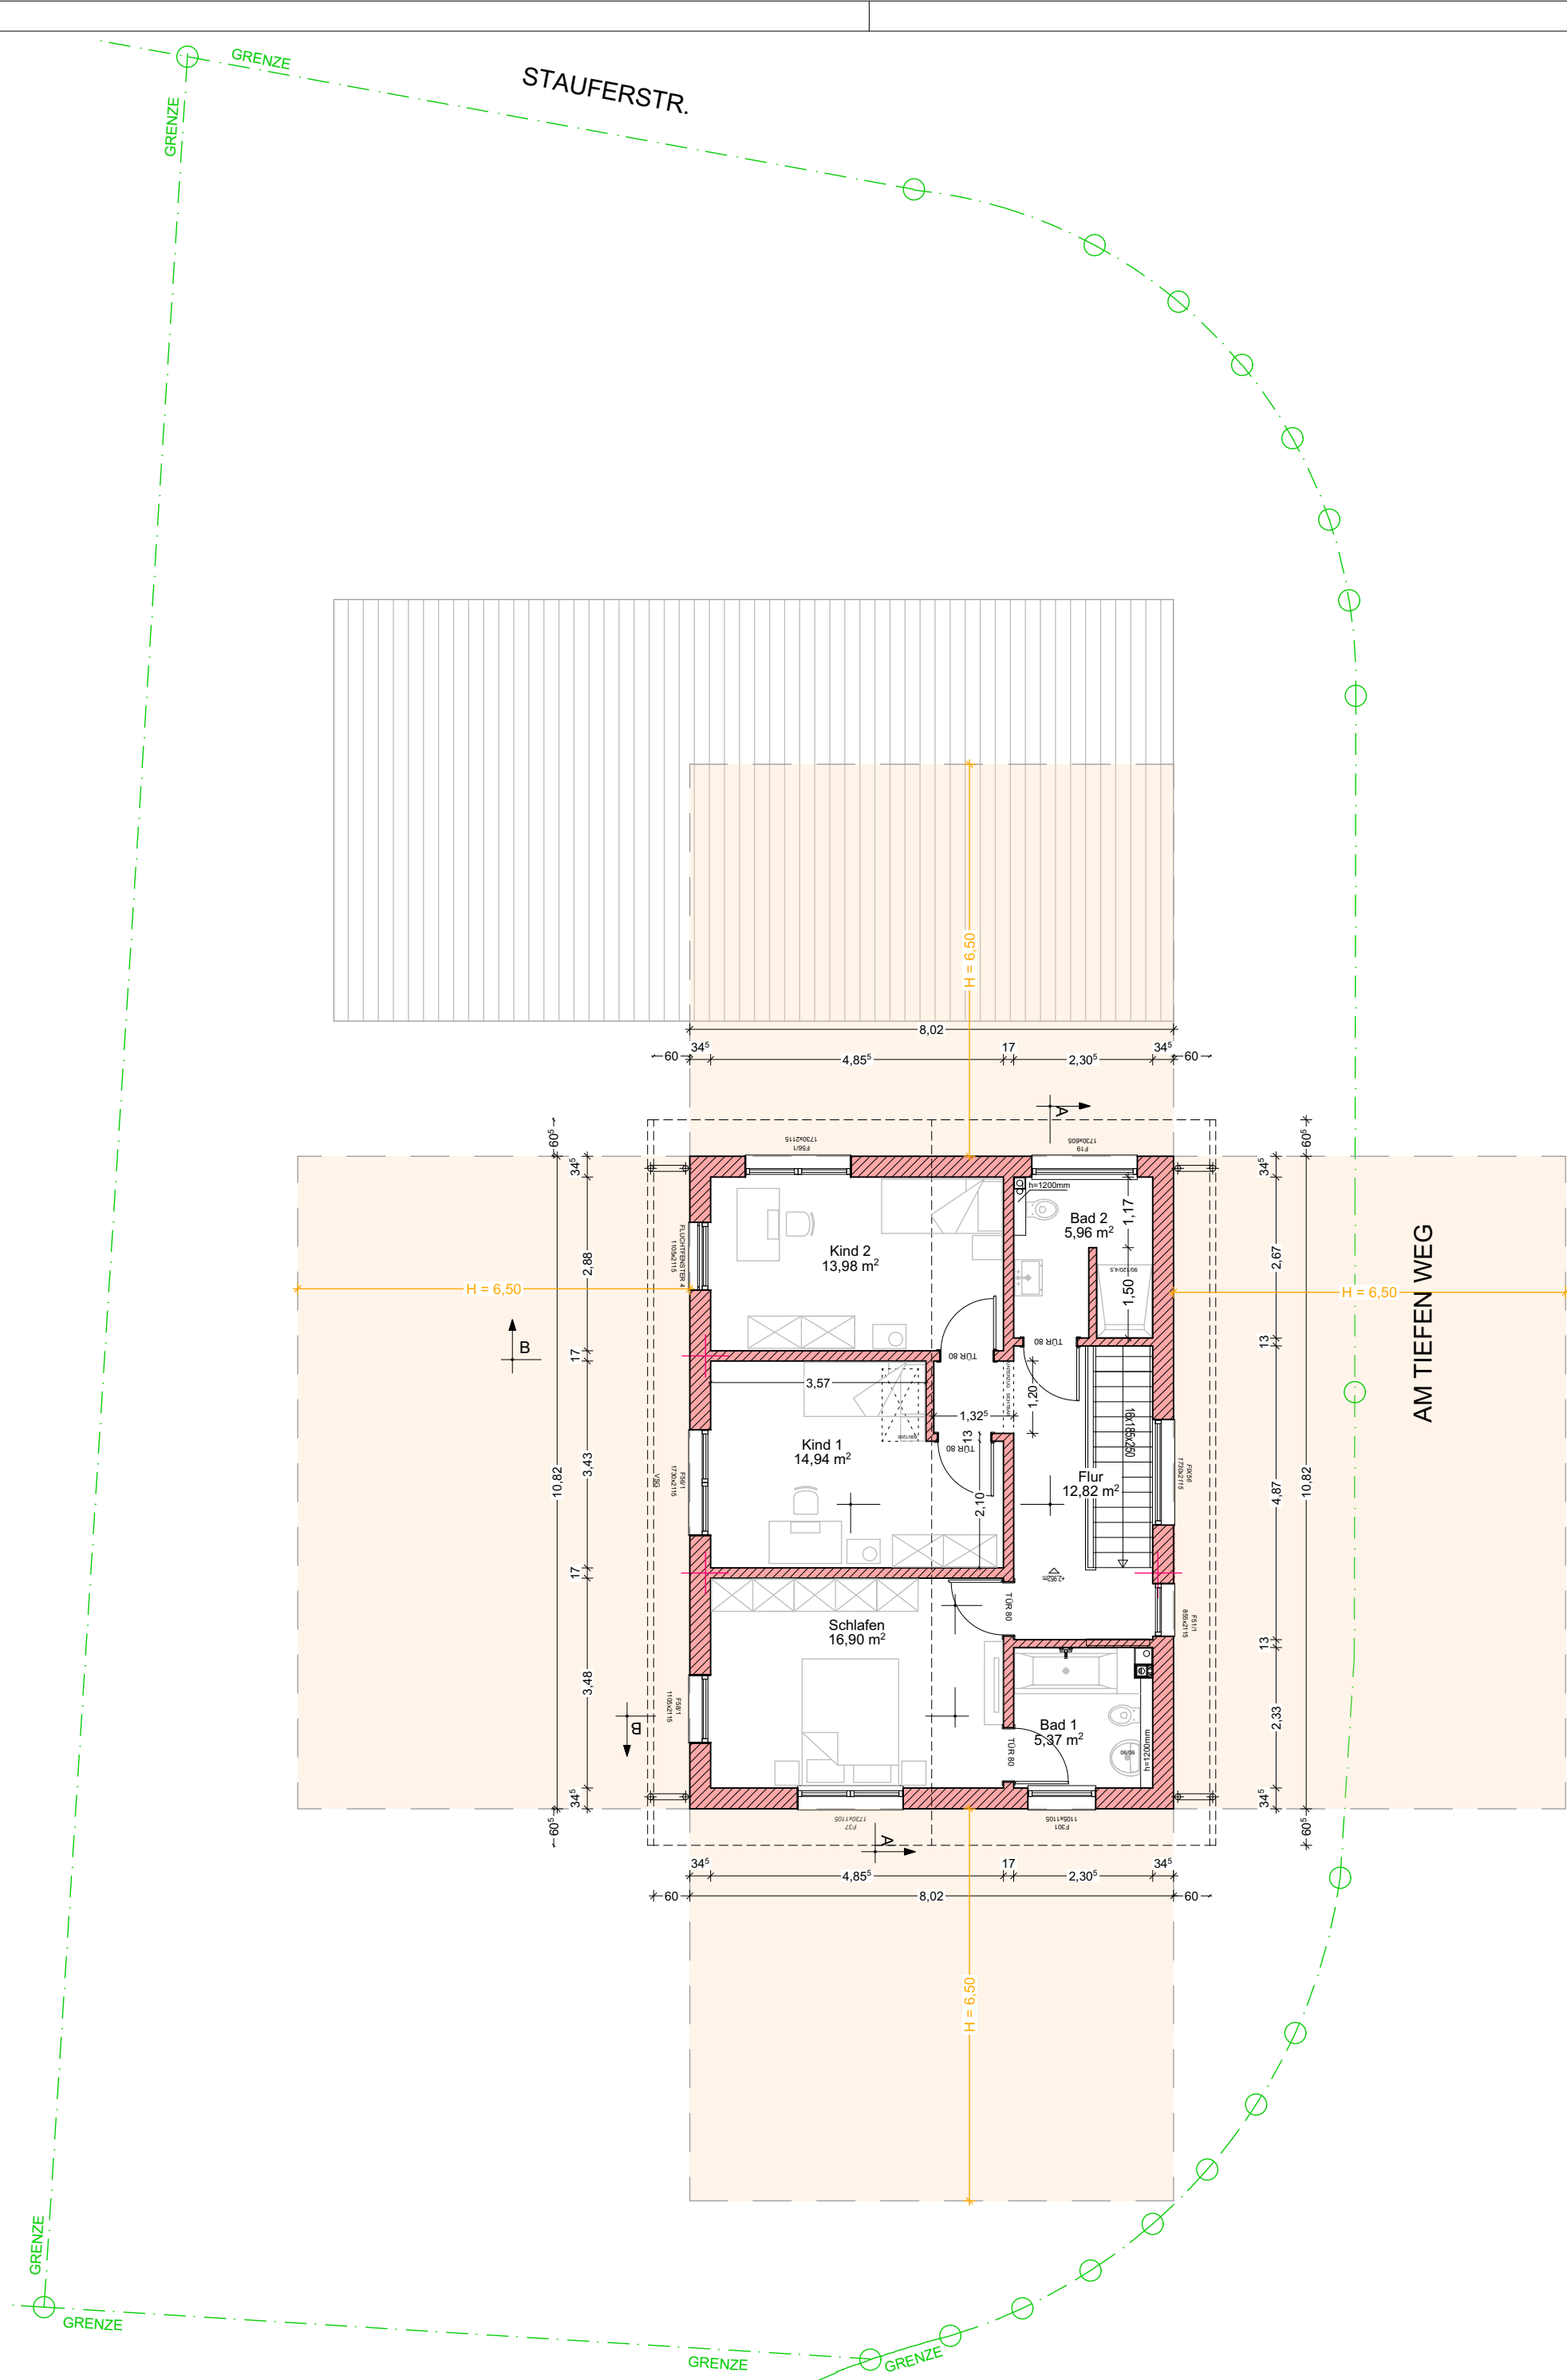

GRUNDRISS OG - ABSTANDSFLÄCHEN