


Meereshöhen sind vom Betandsplan / Kanaldeckel übernommen!  
Diese sind ungenau und müssen mit den Höhenkoten abgeglichen werden.

Bezugspunkt für die Einmessung sind die Markierungen am Bordstein  
und OK Grenzsteine. Stand 05.03.2020

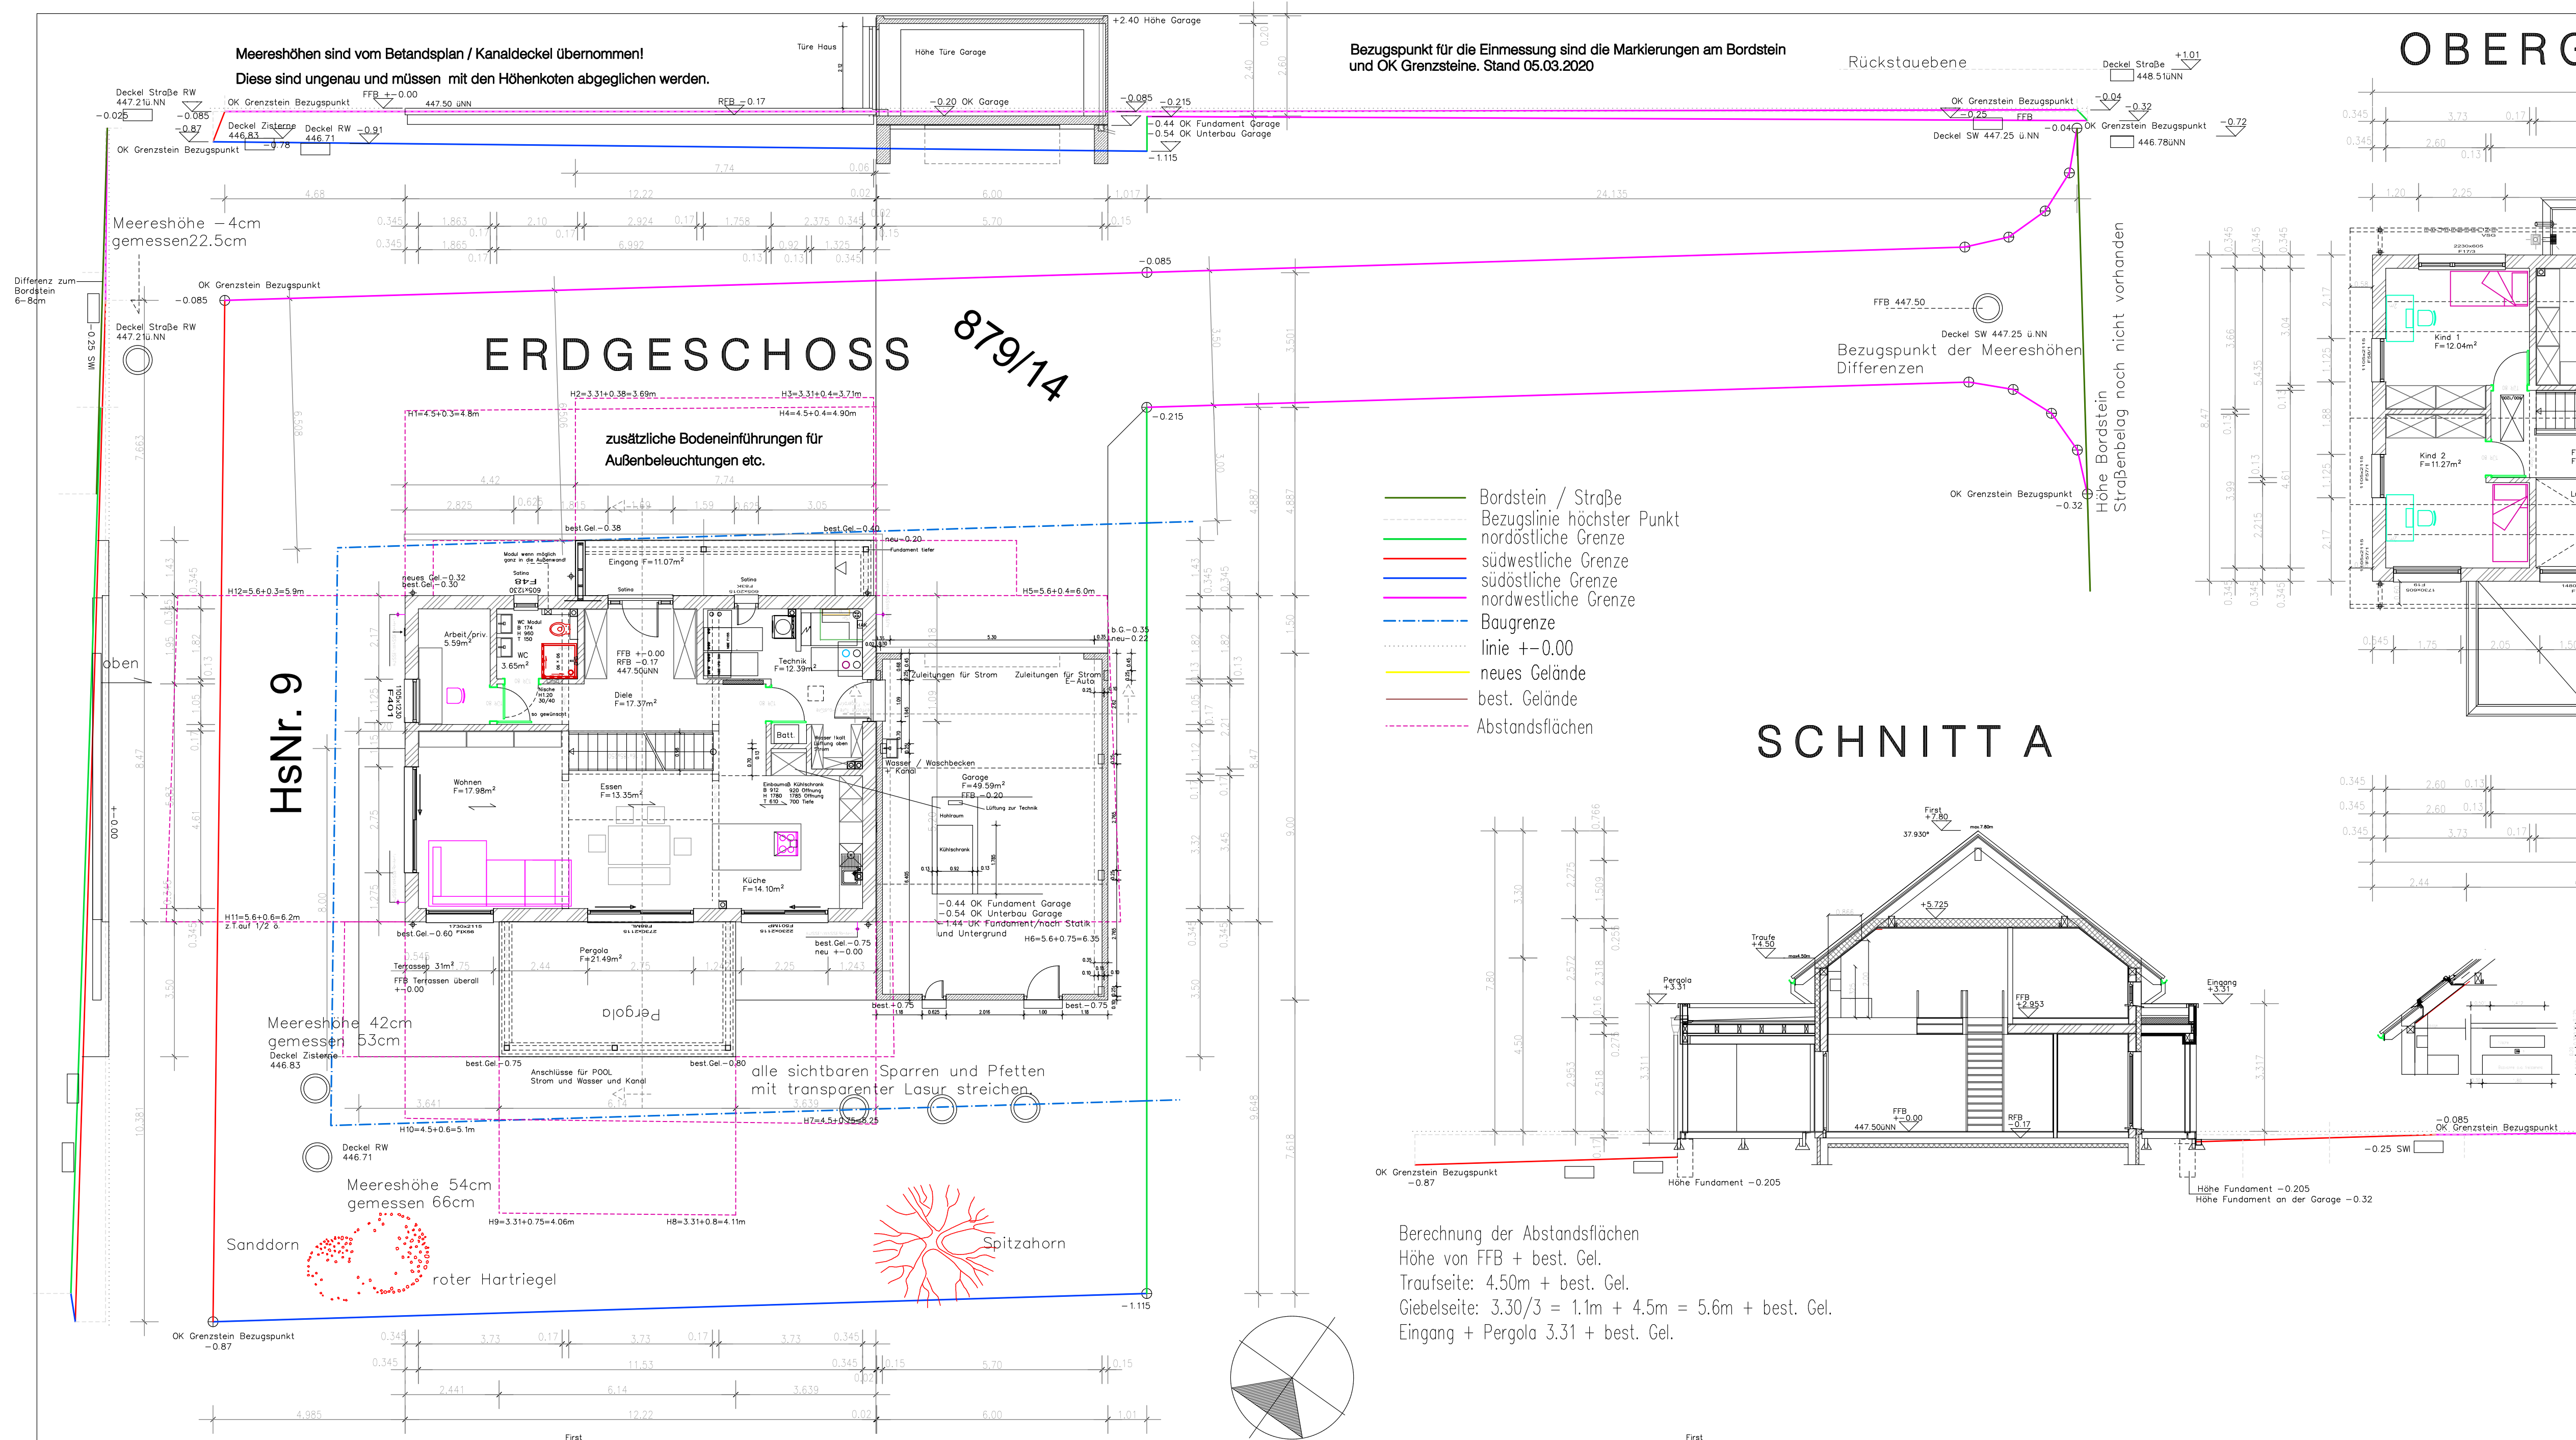

SÜDWEST

Dachfarbe anthrazit

NORDWEST

NORDOST

SÜDWEST

Berechnung der Abstandsflächen  
Höhe von FFB + best. Gel.  
Traufseite: 4.50m + best. Gel.  
Giebelseite:  $3.30/3 = 1.1m + 4.5m = 5.6m + \text{best. Gel.}$   
Eingang + Pergola 3.31 + best. Gel.

SCHNITT A

