
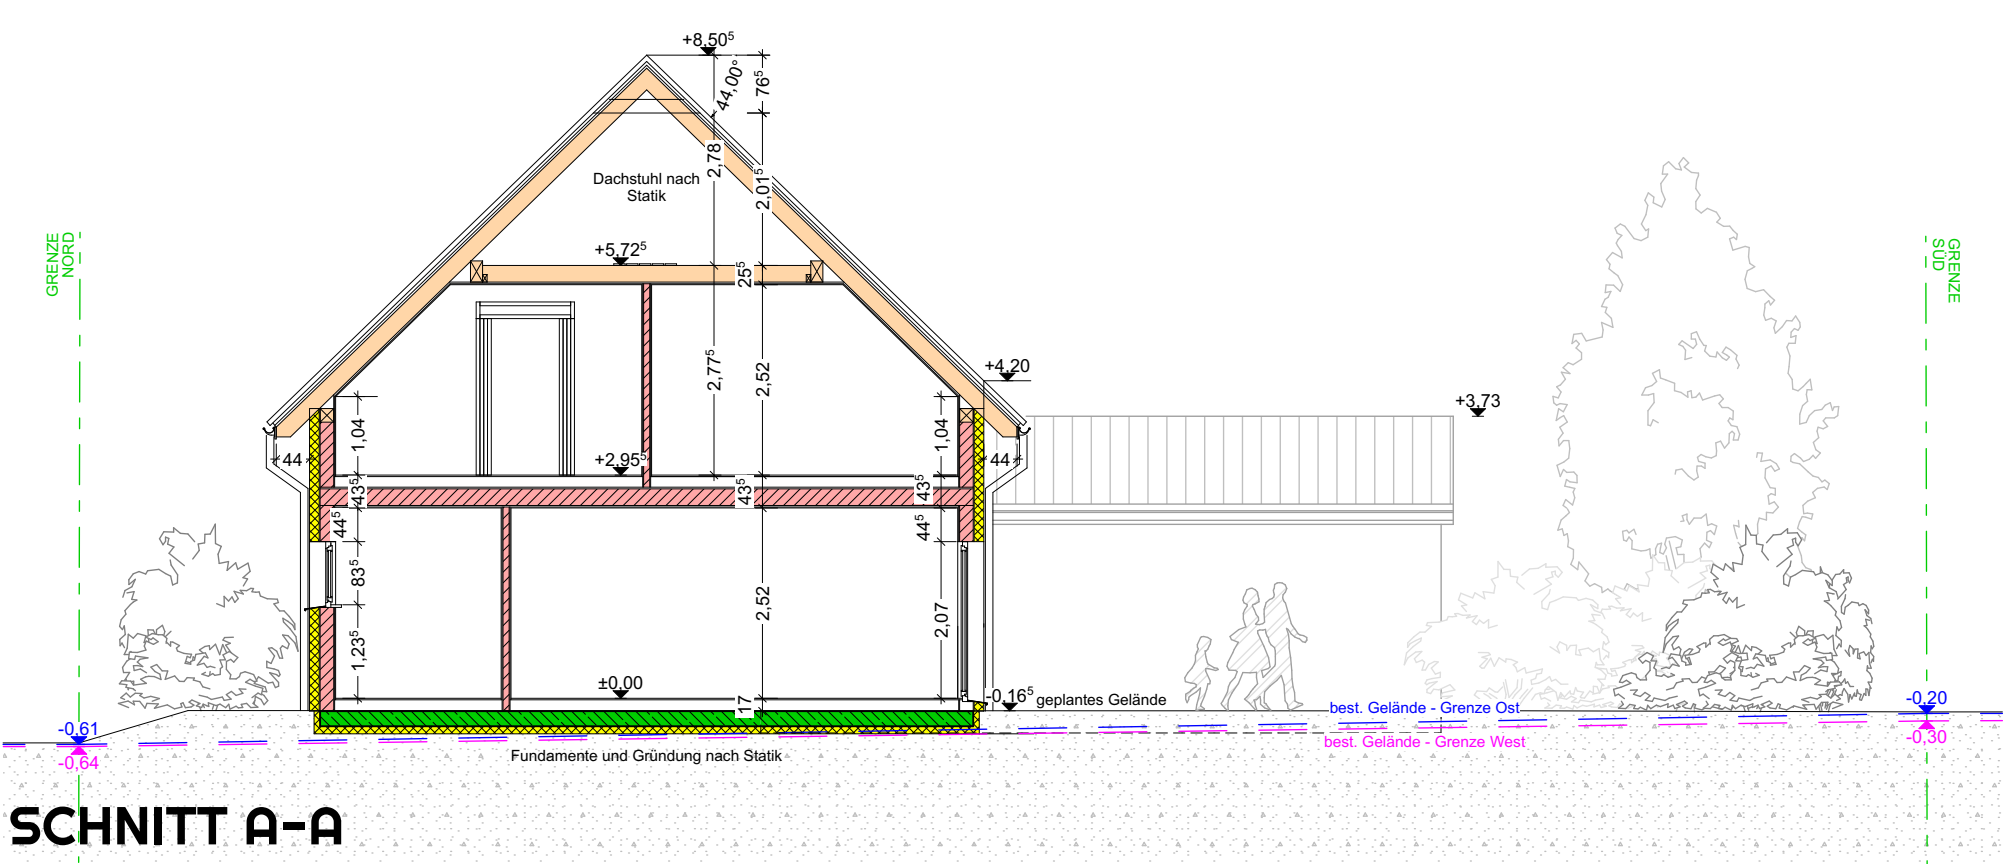
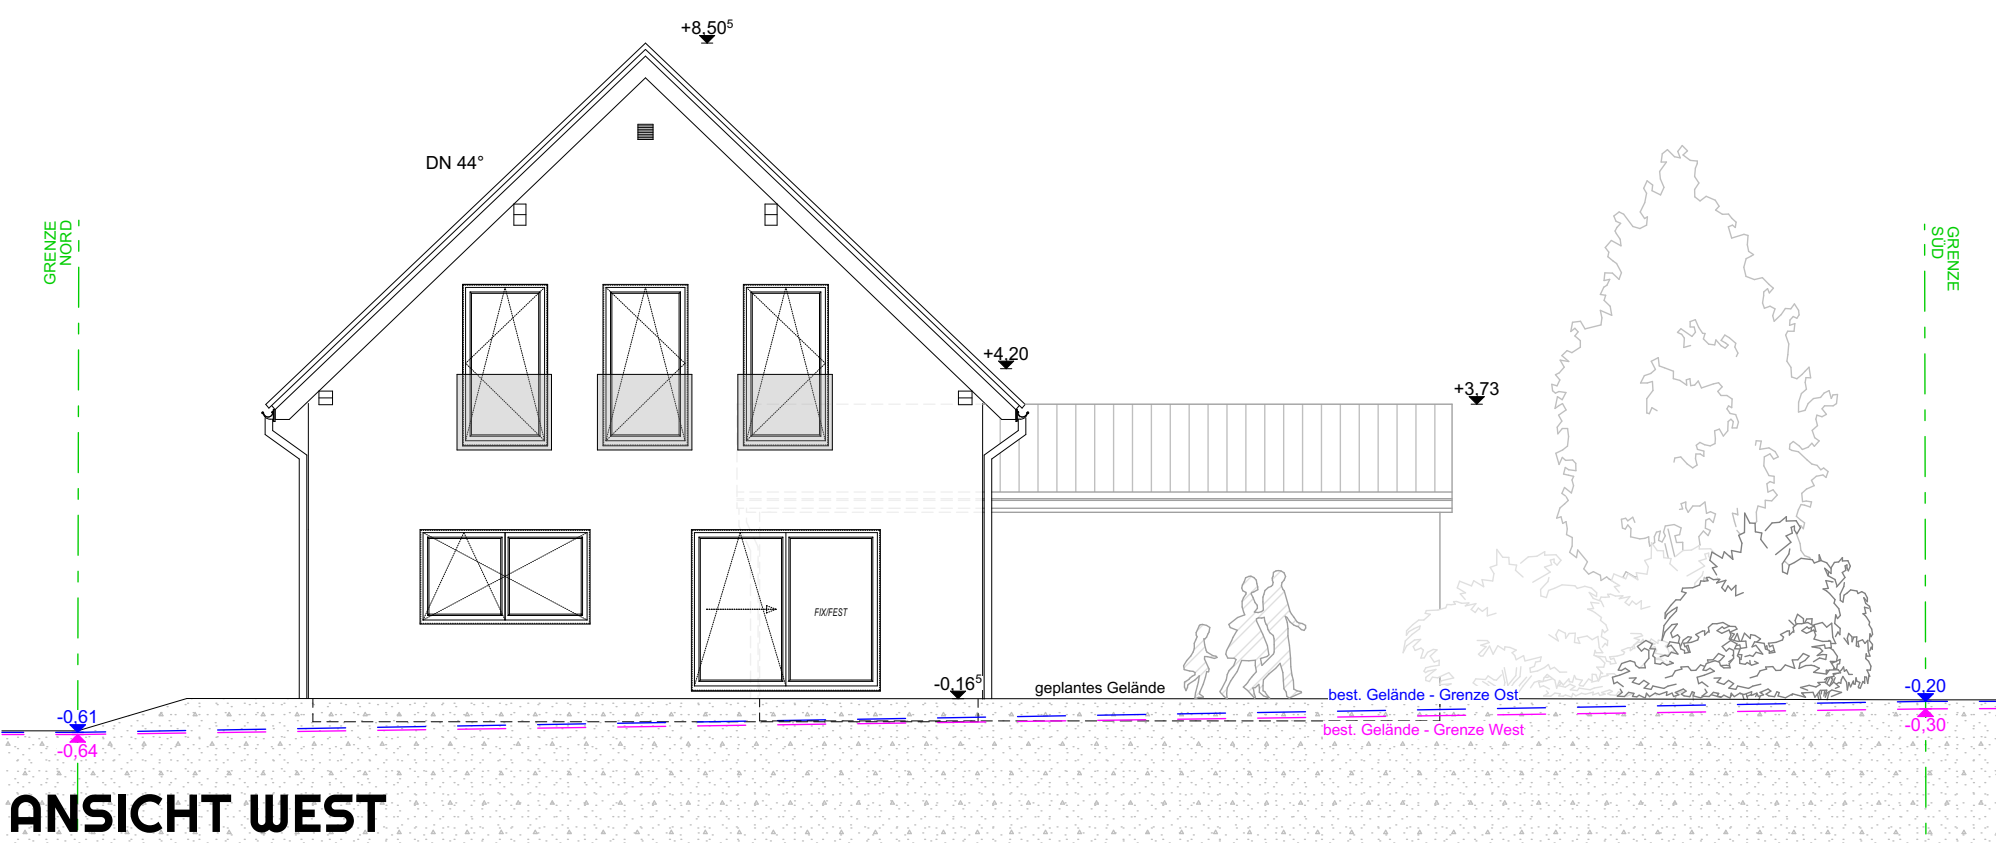
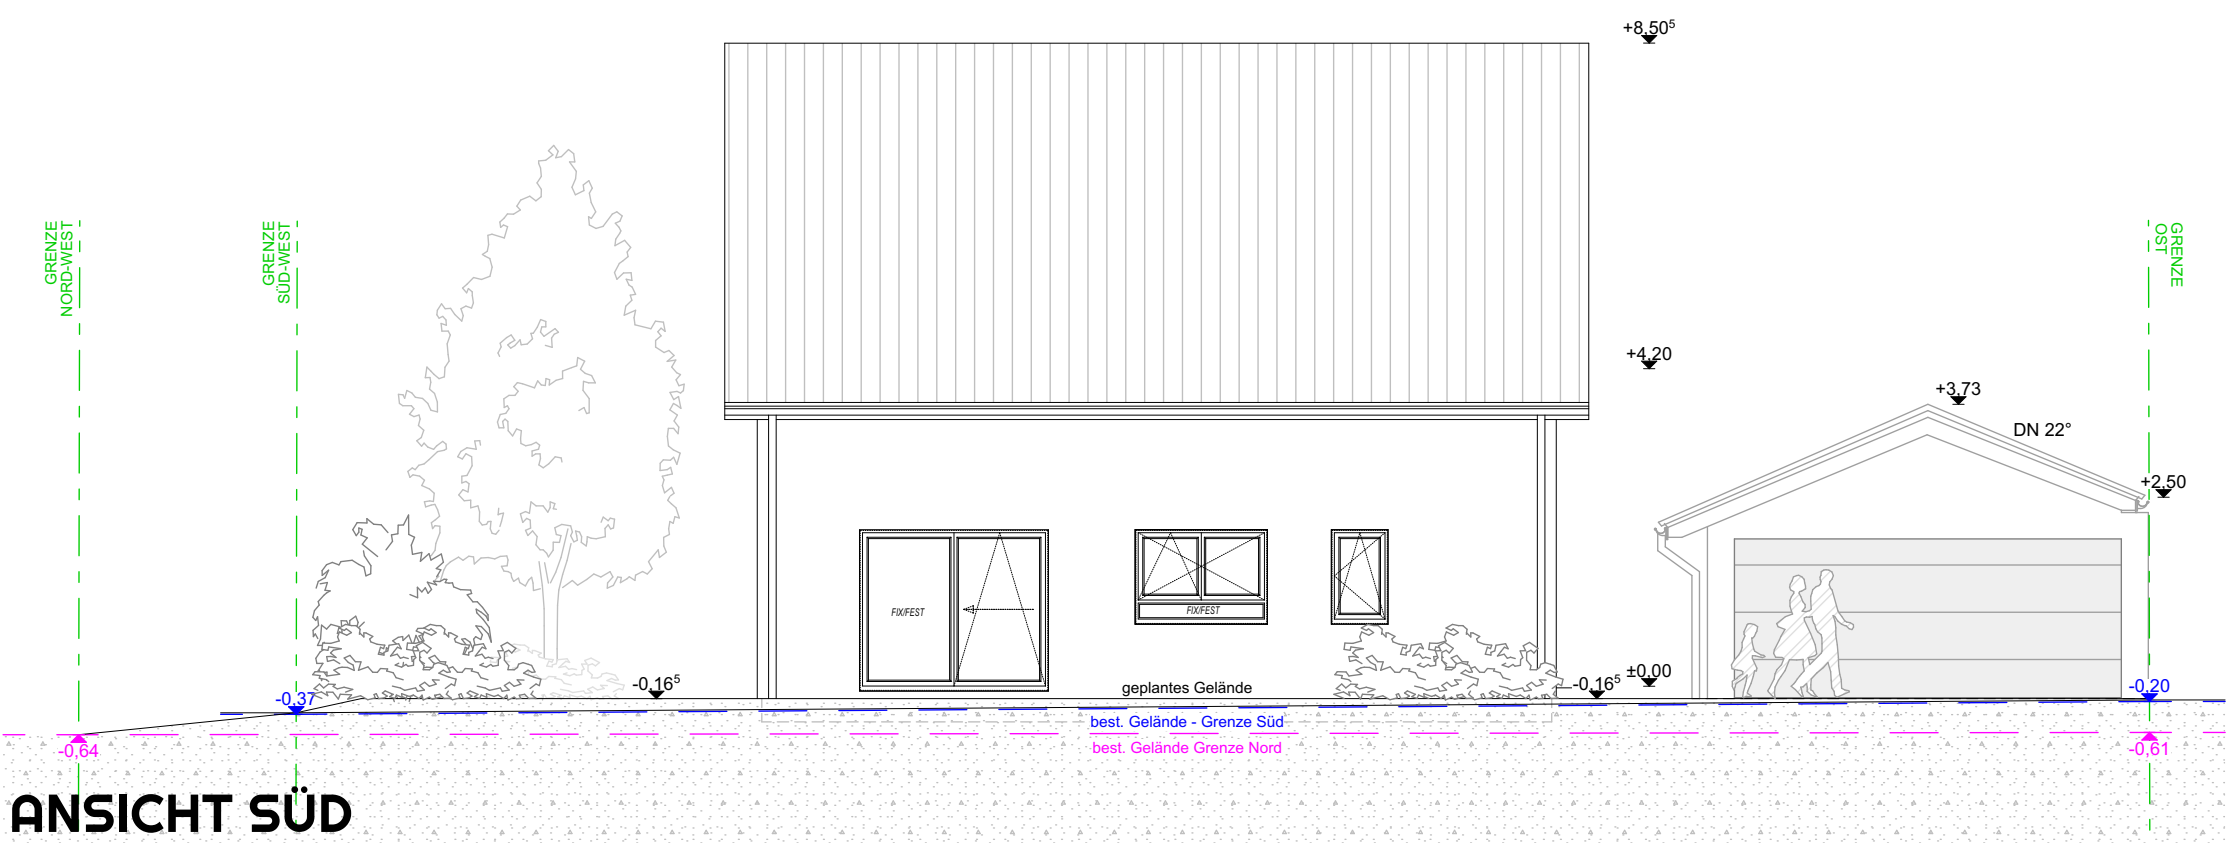
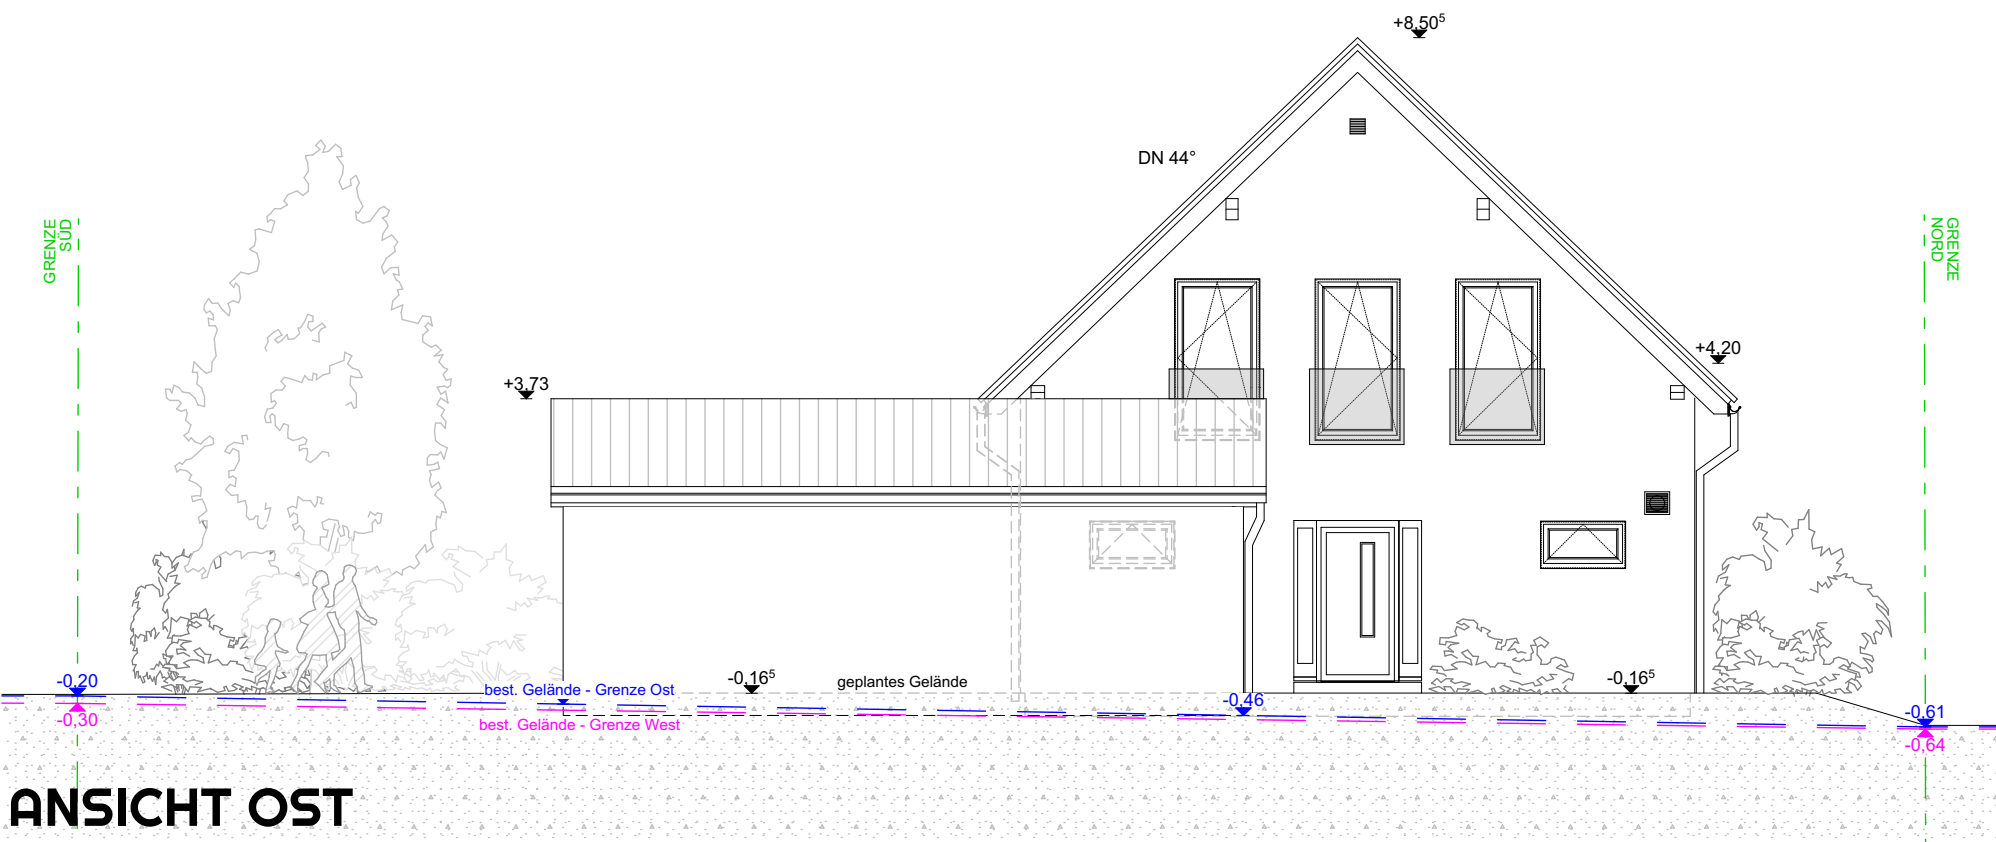


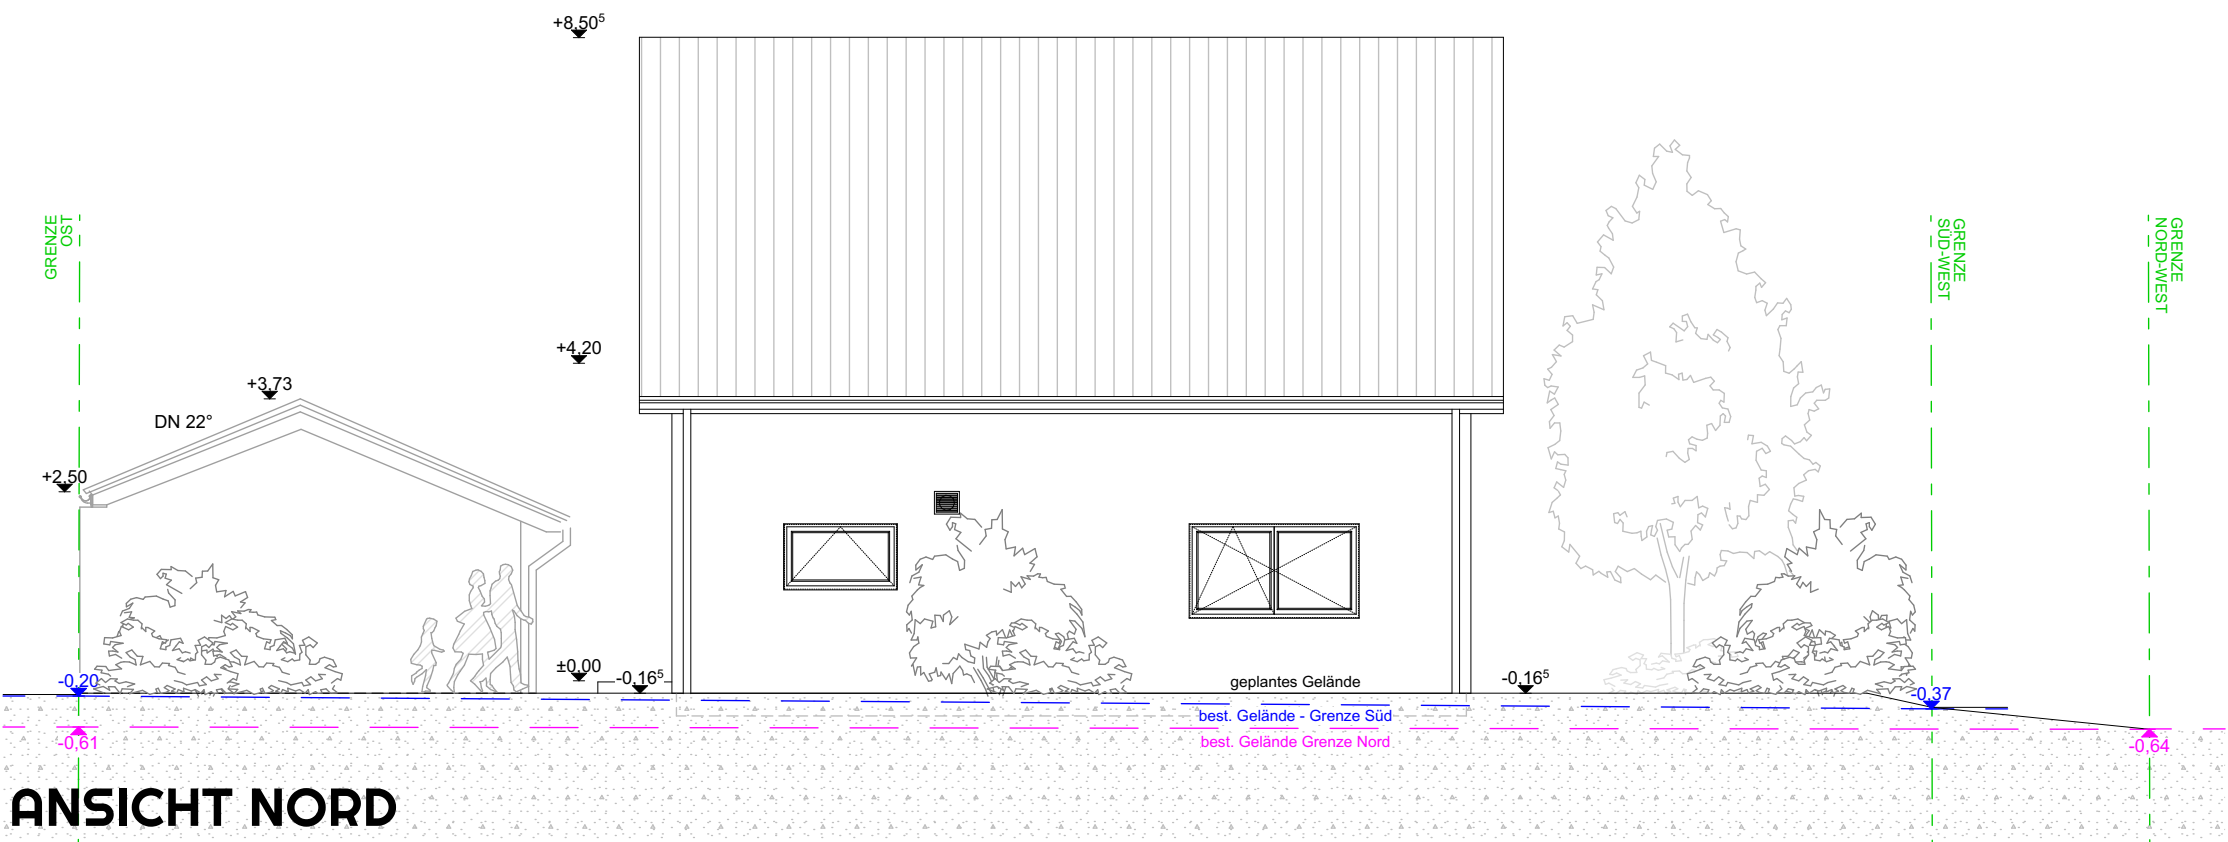

ACHTUNG: DIESER BAUANTRAGSPLAN IST KEIN AUSFÜHRUNGSPLAN!