



ERDGESCHOSS

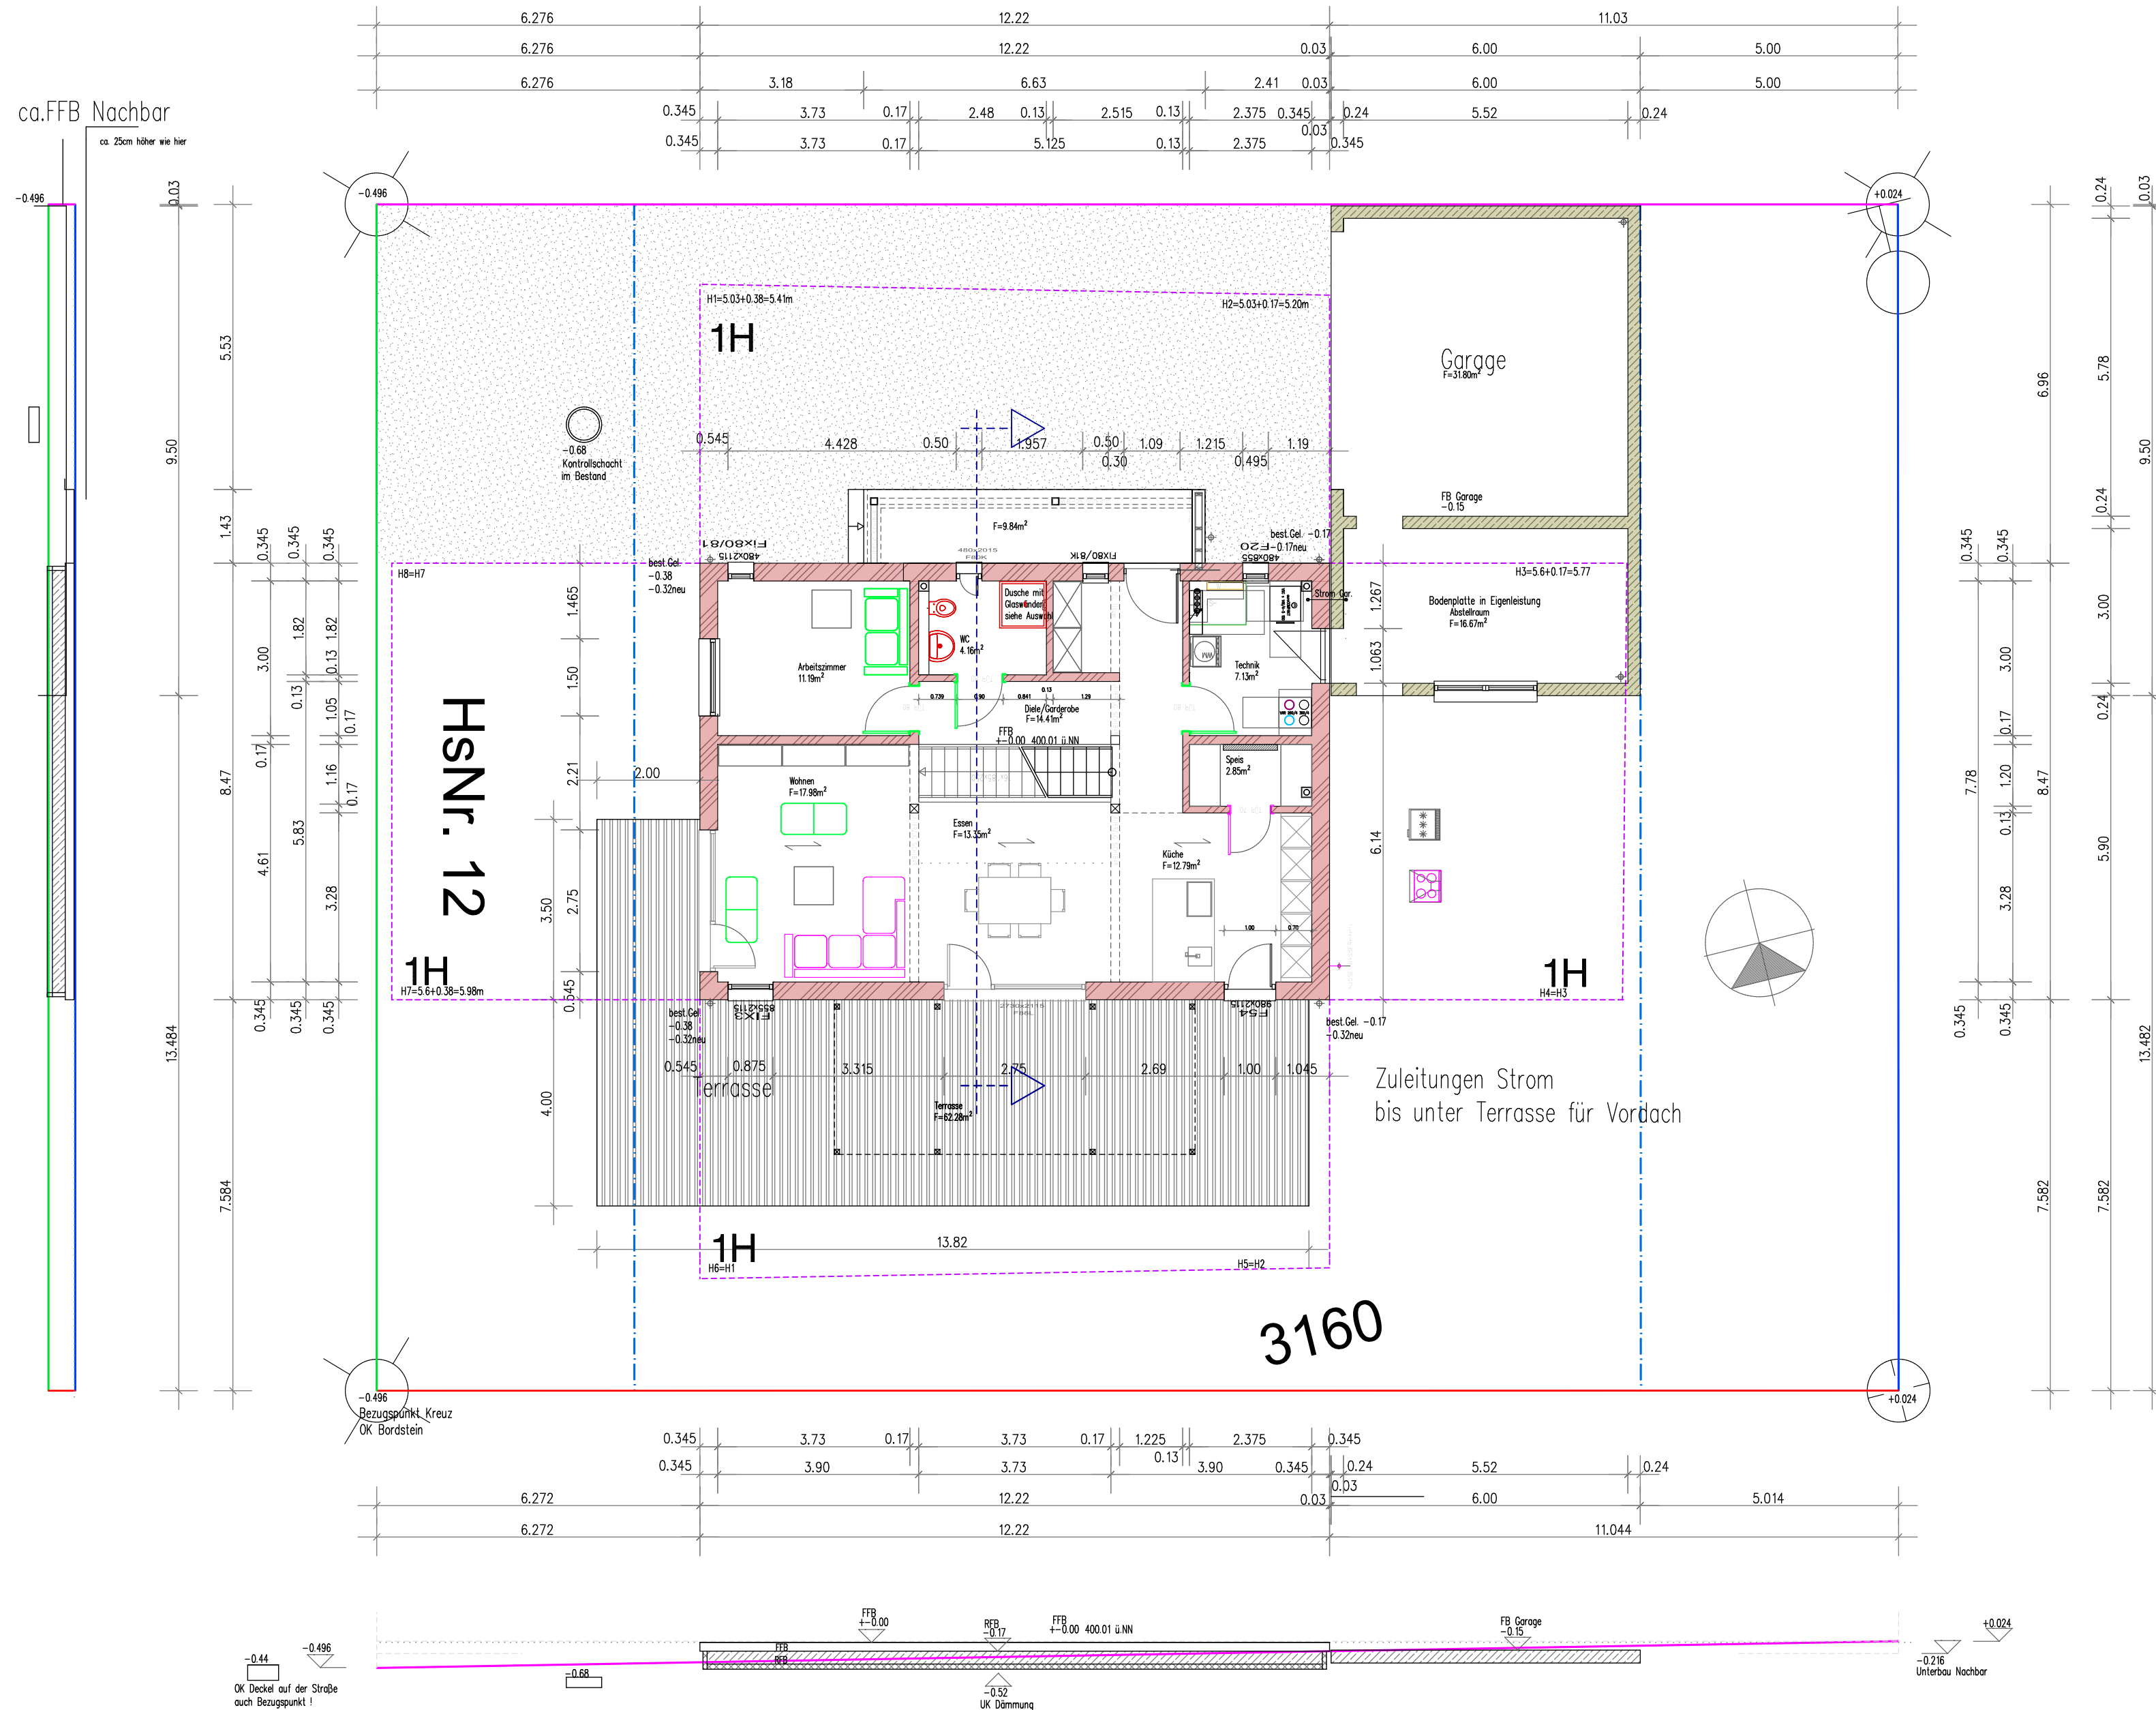


OBERGESCHOSS

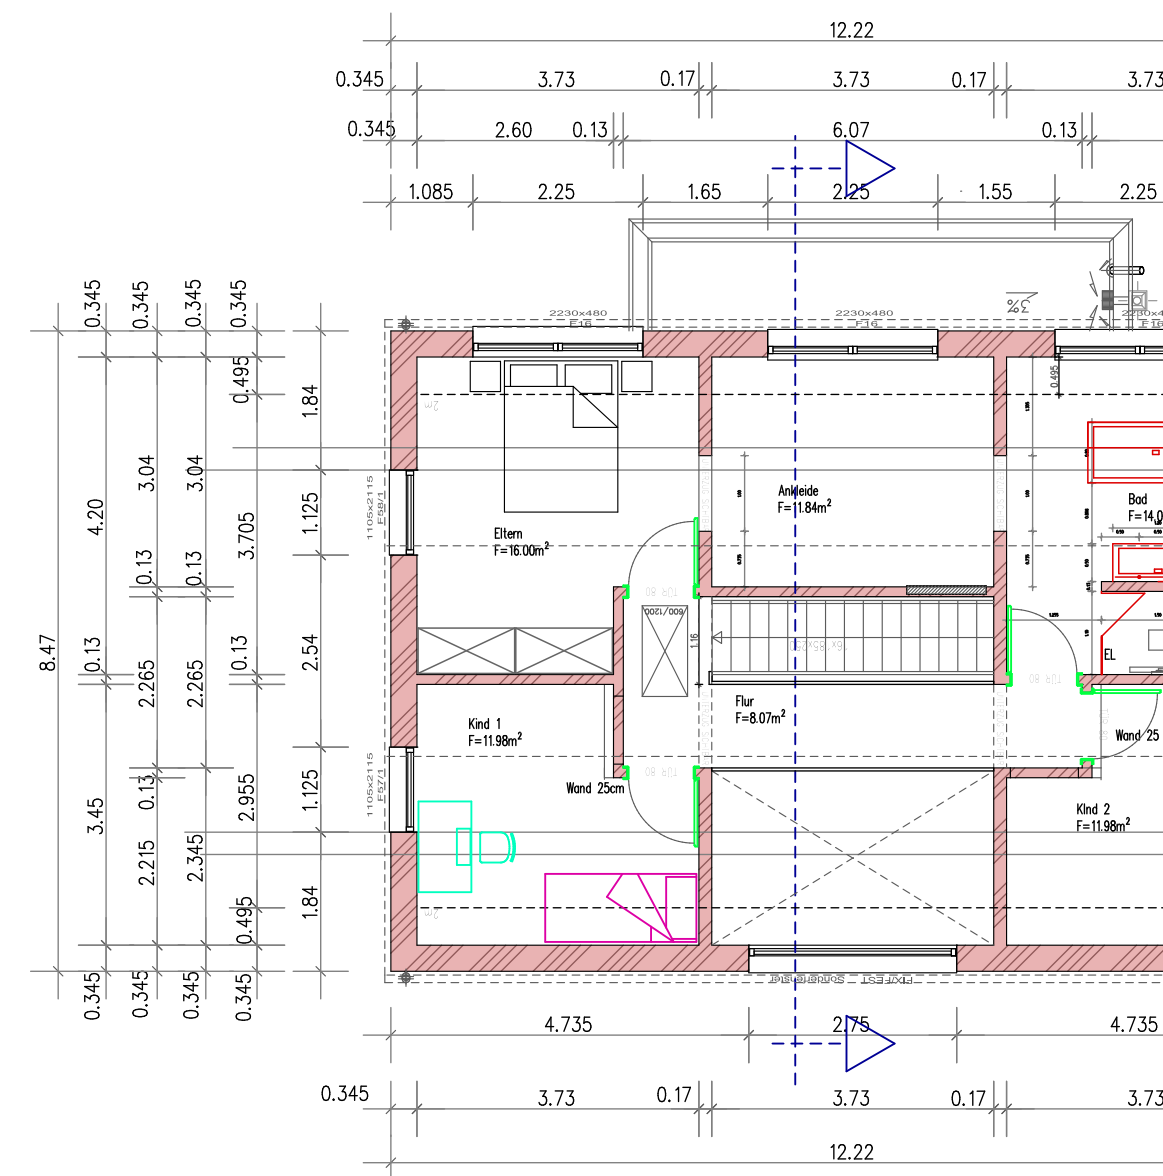

SCHNITT


A

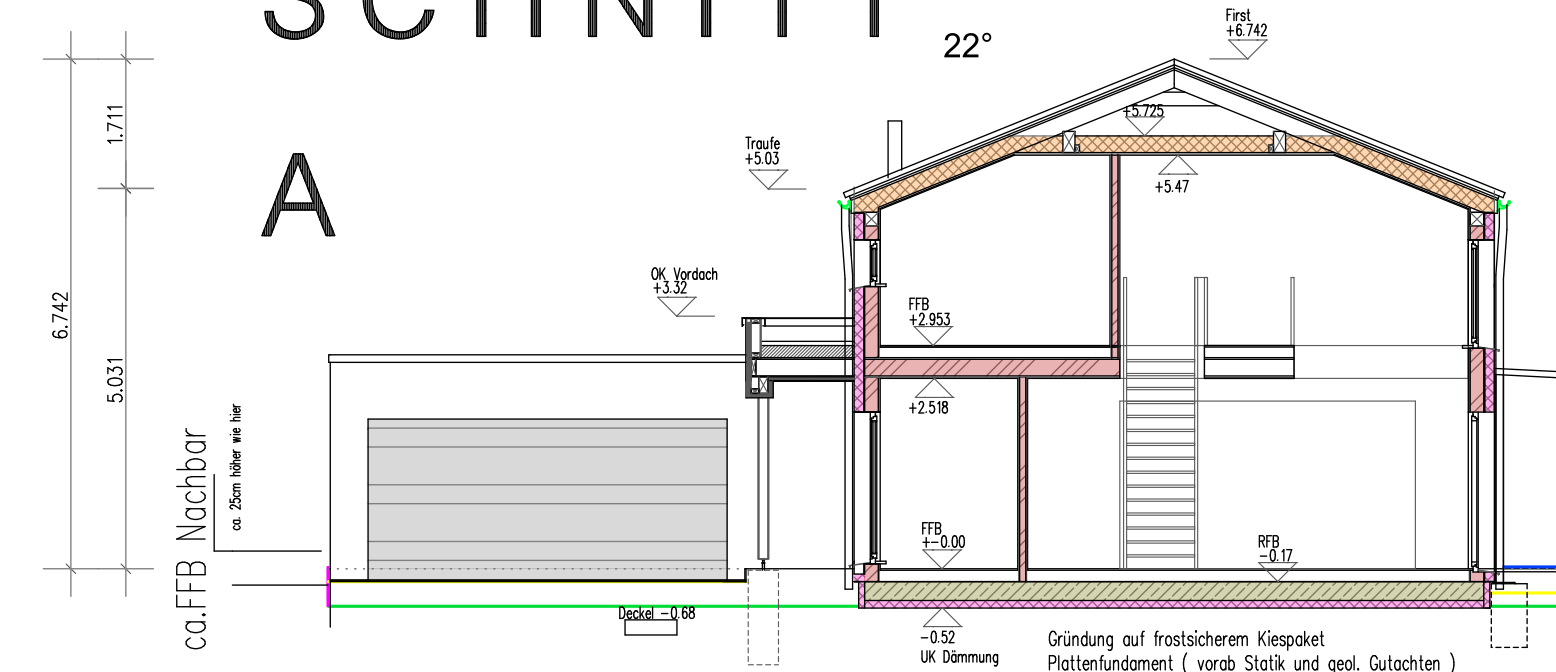


- Bezugslinie höchster Punkt
- westliche Grenze
- südliche Grenze
- östliche Grenze
- nördliche Grenze
- Baugrenze
- linie +/-0.00
- neues Gelände
- best. Gelände
- Abstandsflächen

Abstandsflächen:
Traufseite 5.03m + best. Gel.
Giebelseite 1/3 1,71m + 5.03 = 5.60m
+best. Gel.


WESTEN

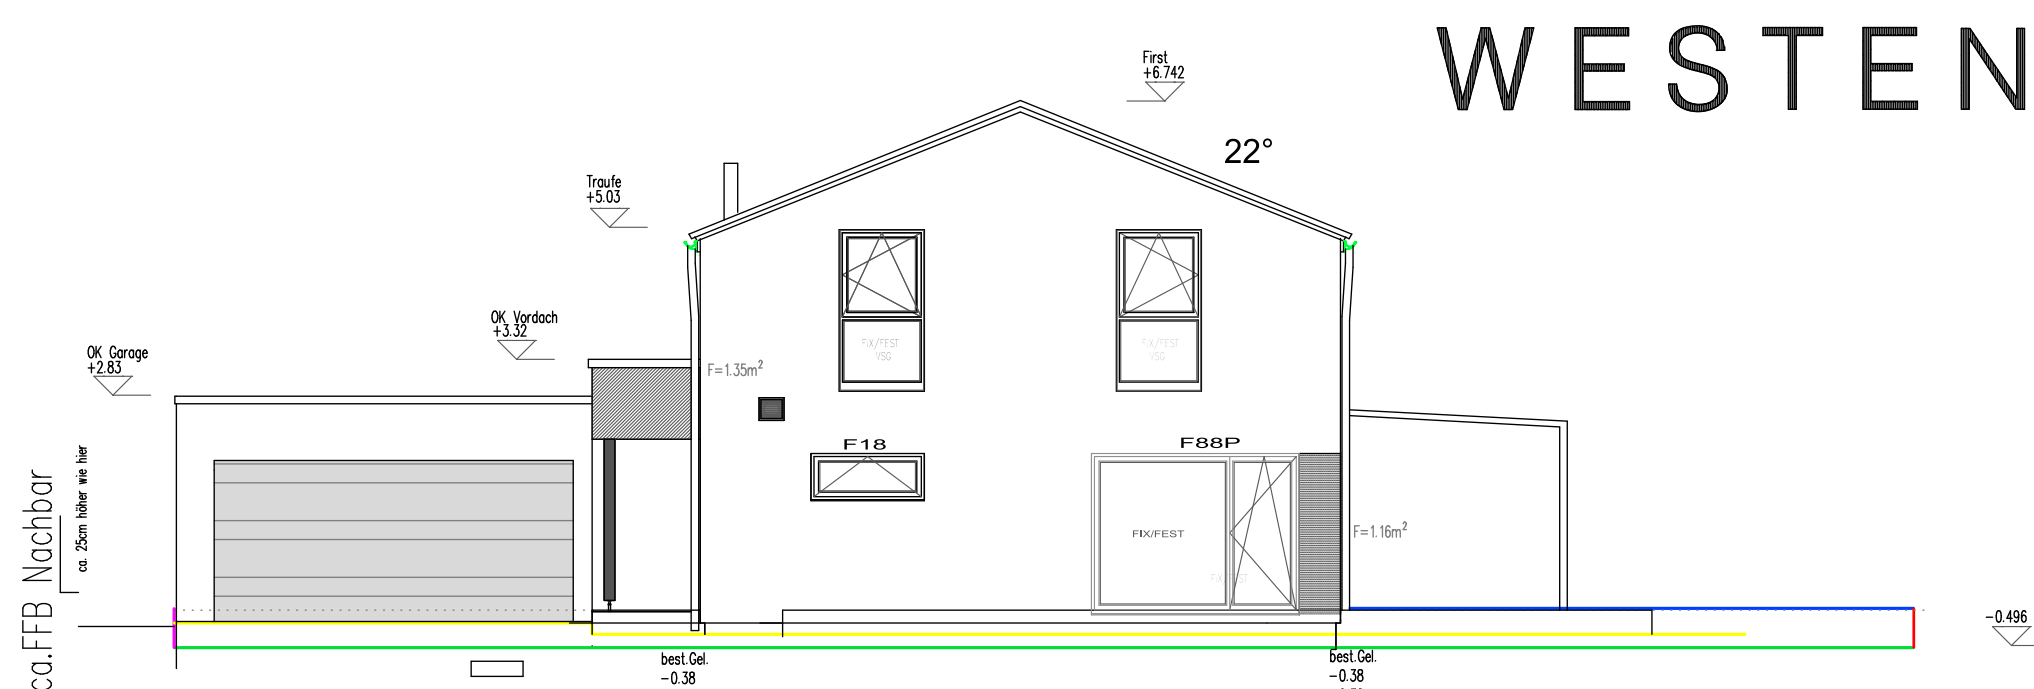

SÜDEN

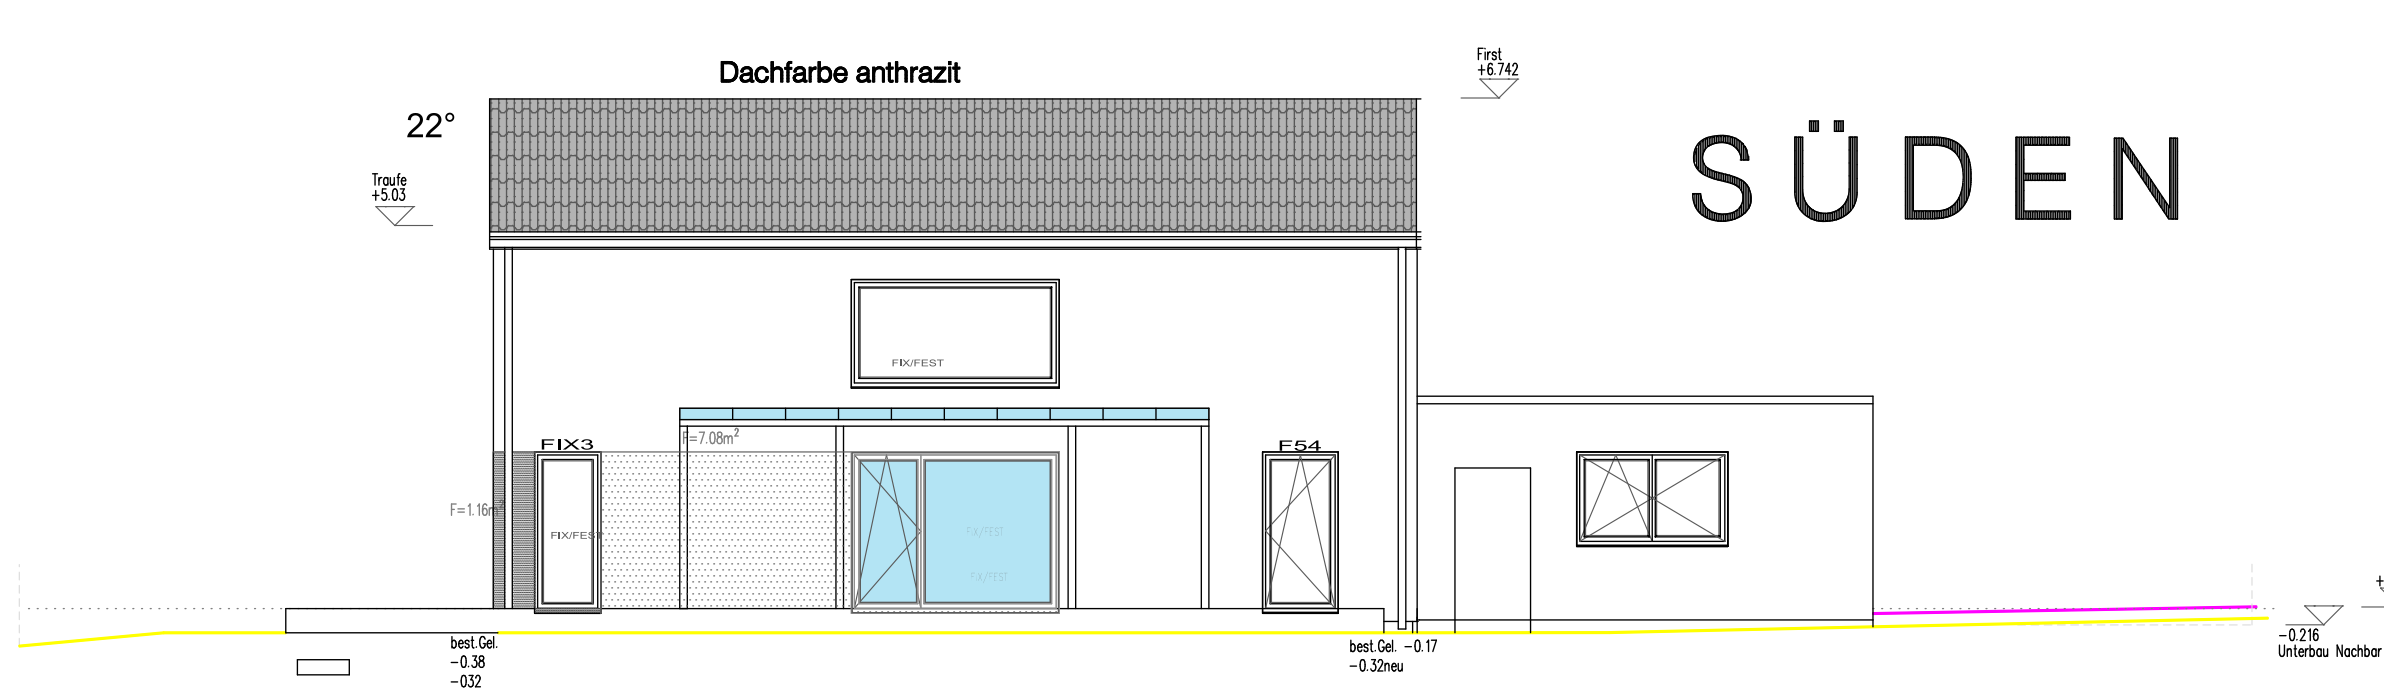

OSTEN

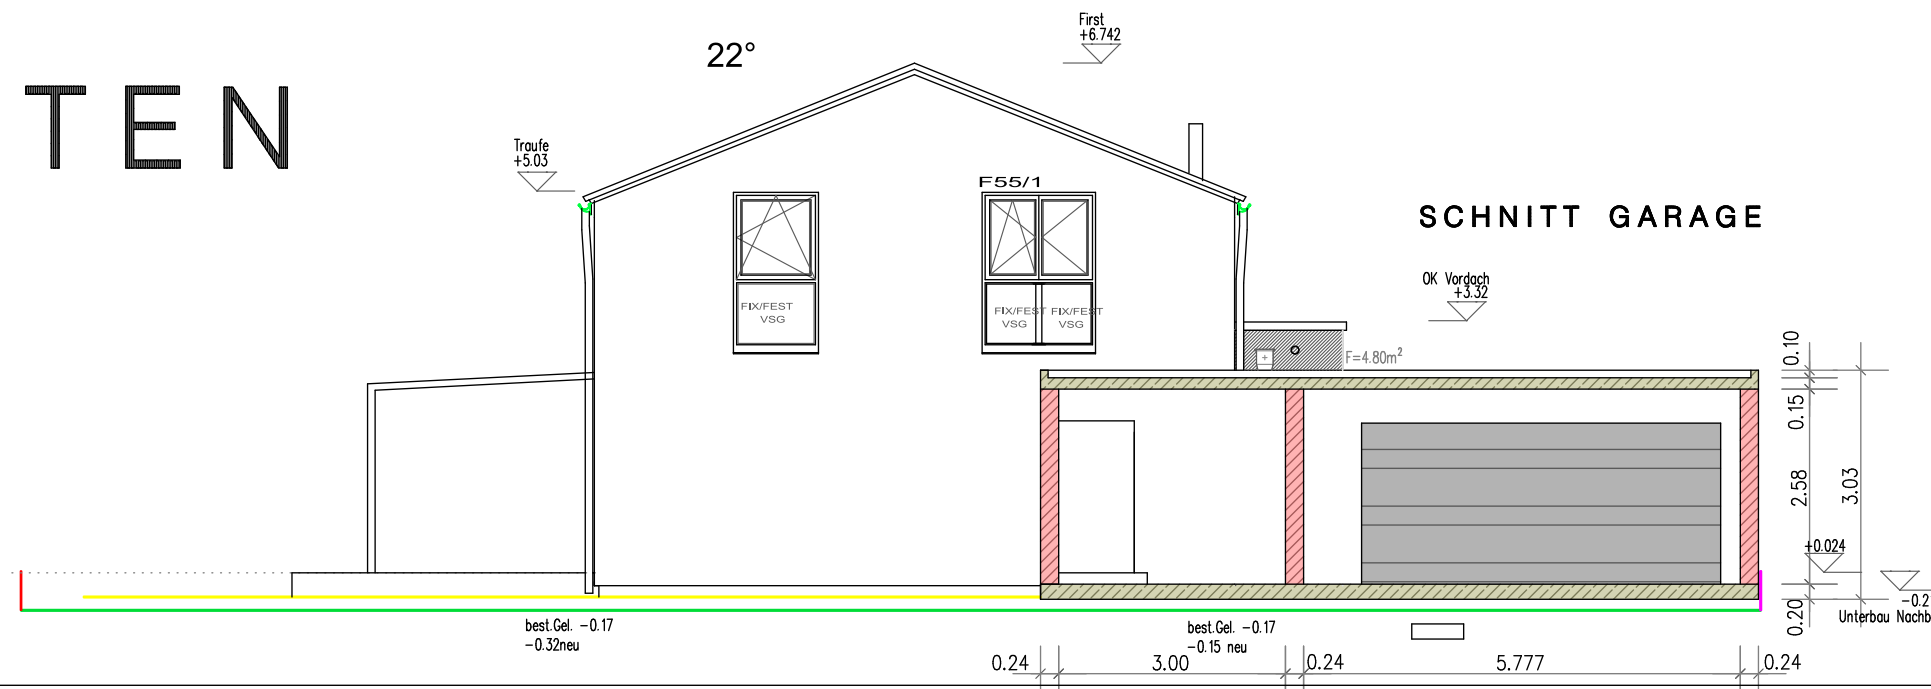

SCHNITT GARAGE

NORDEN

