


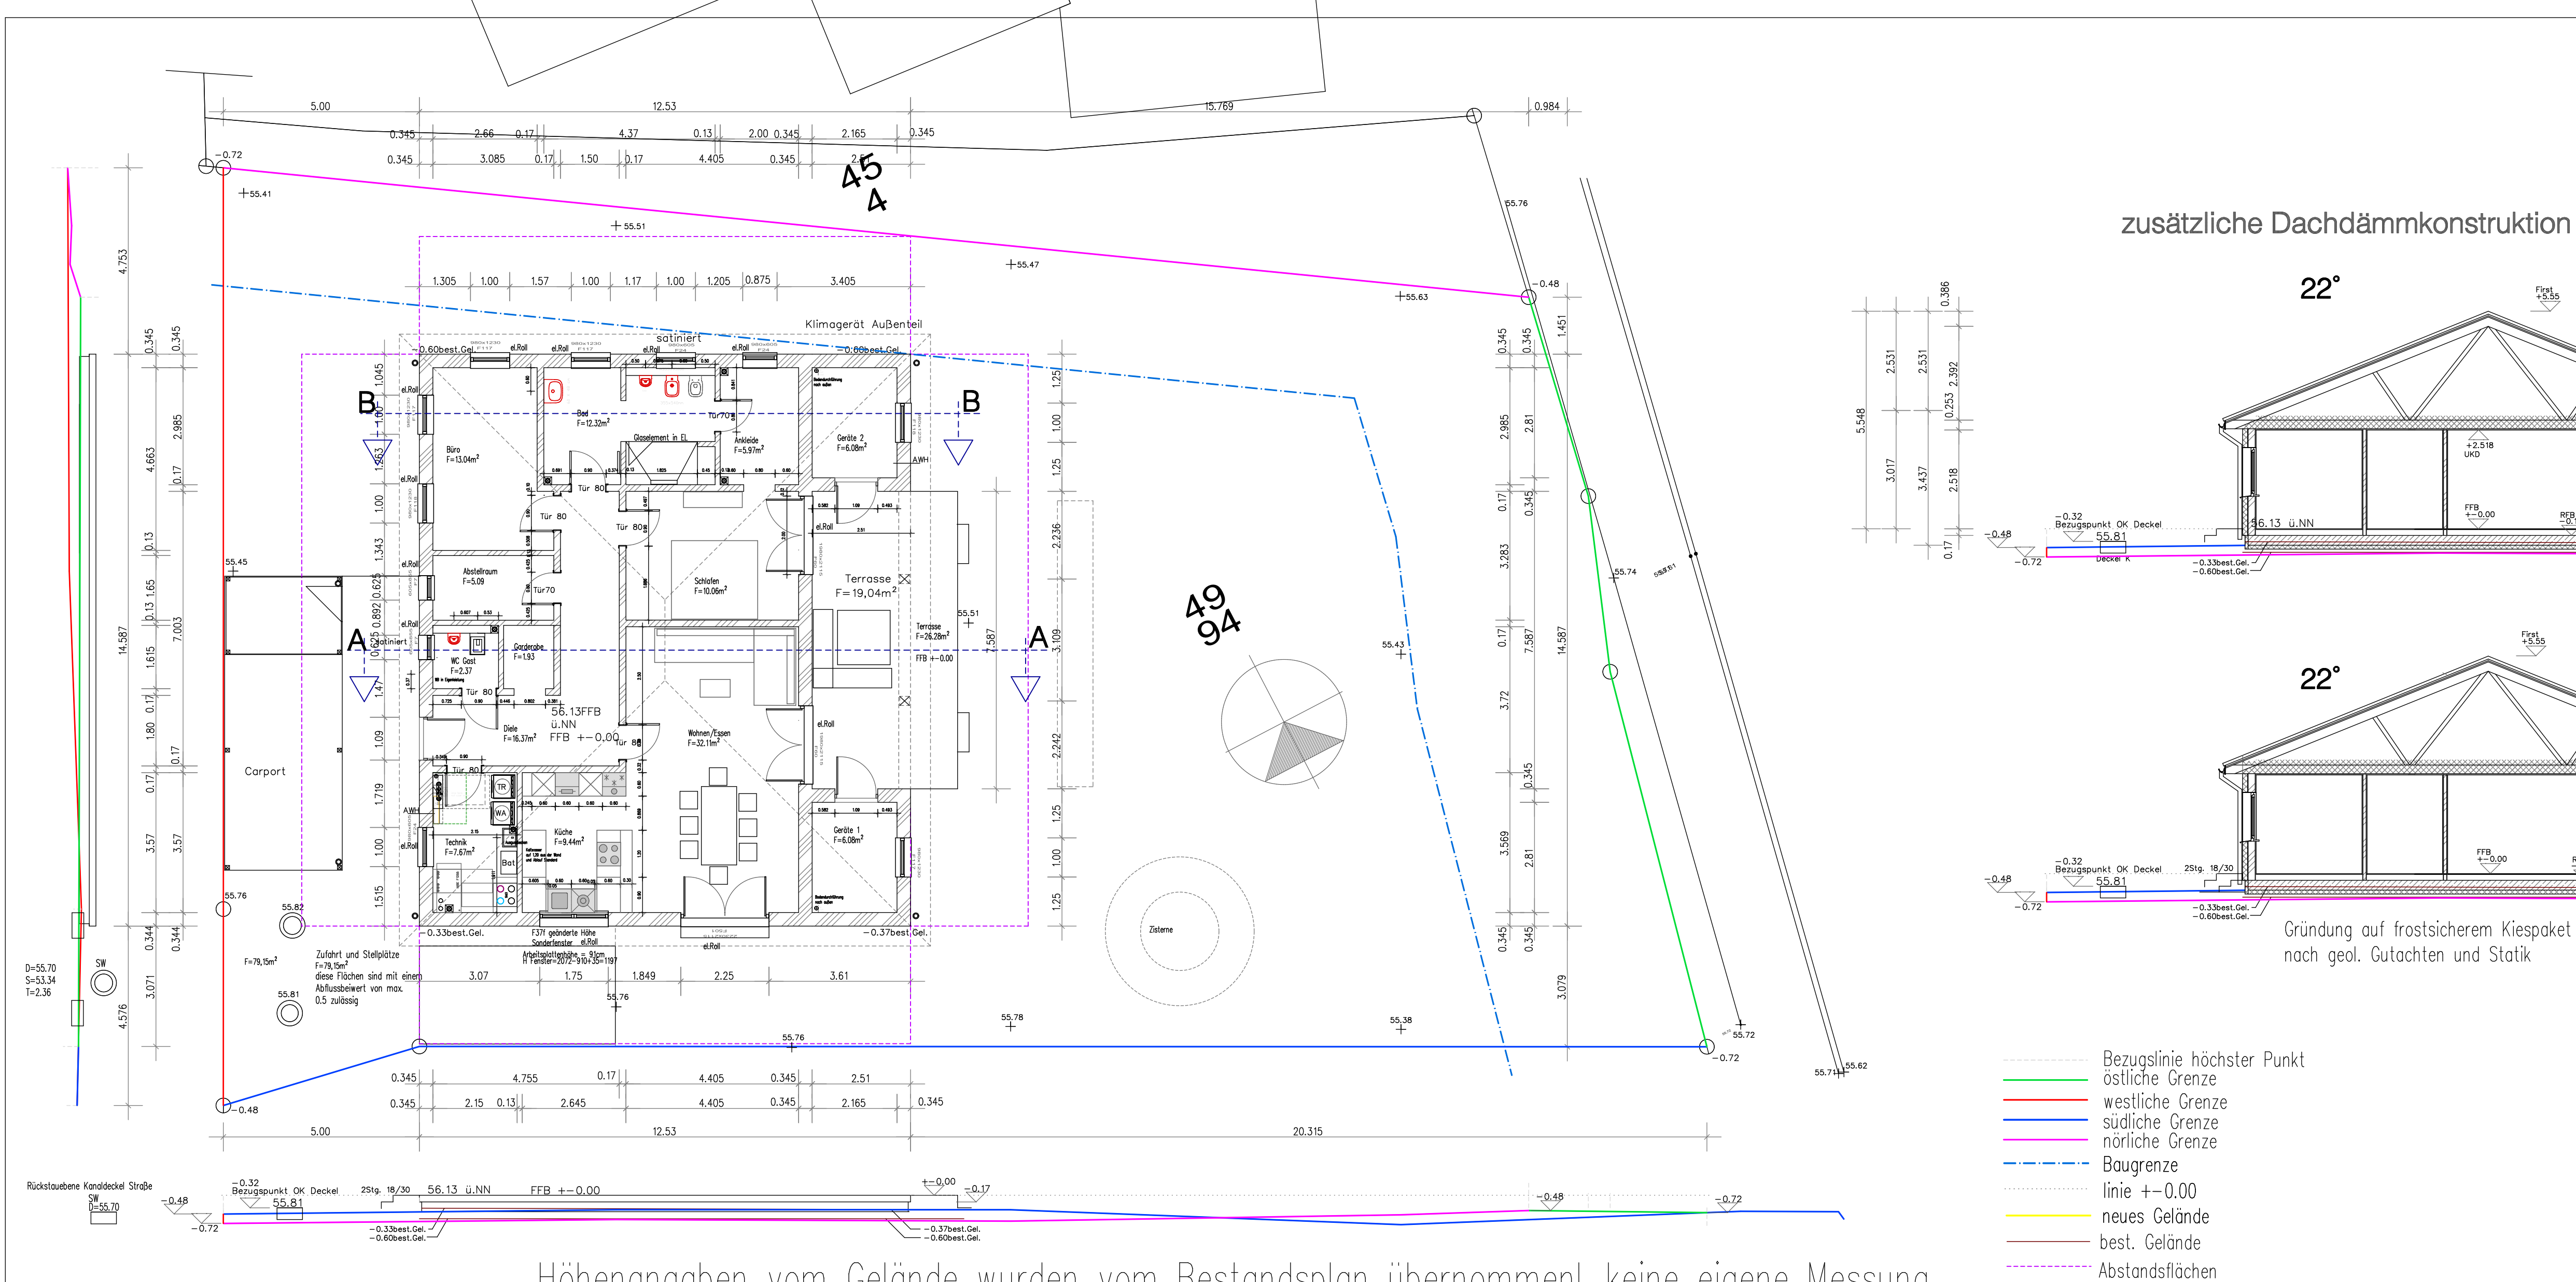

Höhenangaben vom Gelände wurden vom Bestandsplan übernommen! keine eigene Messung
Die Höhen der Kanaldeckel und Schächte vom Kanalplan!

NORDEN

OSTEN

WESTEN

SÜDEN

Dachfarbe anthrazit!