




ERDGESCHOSS

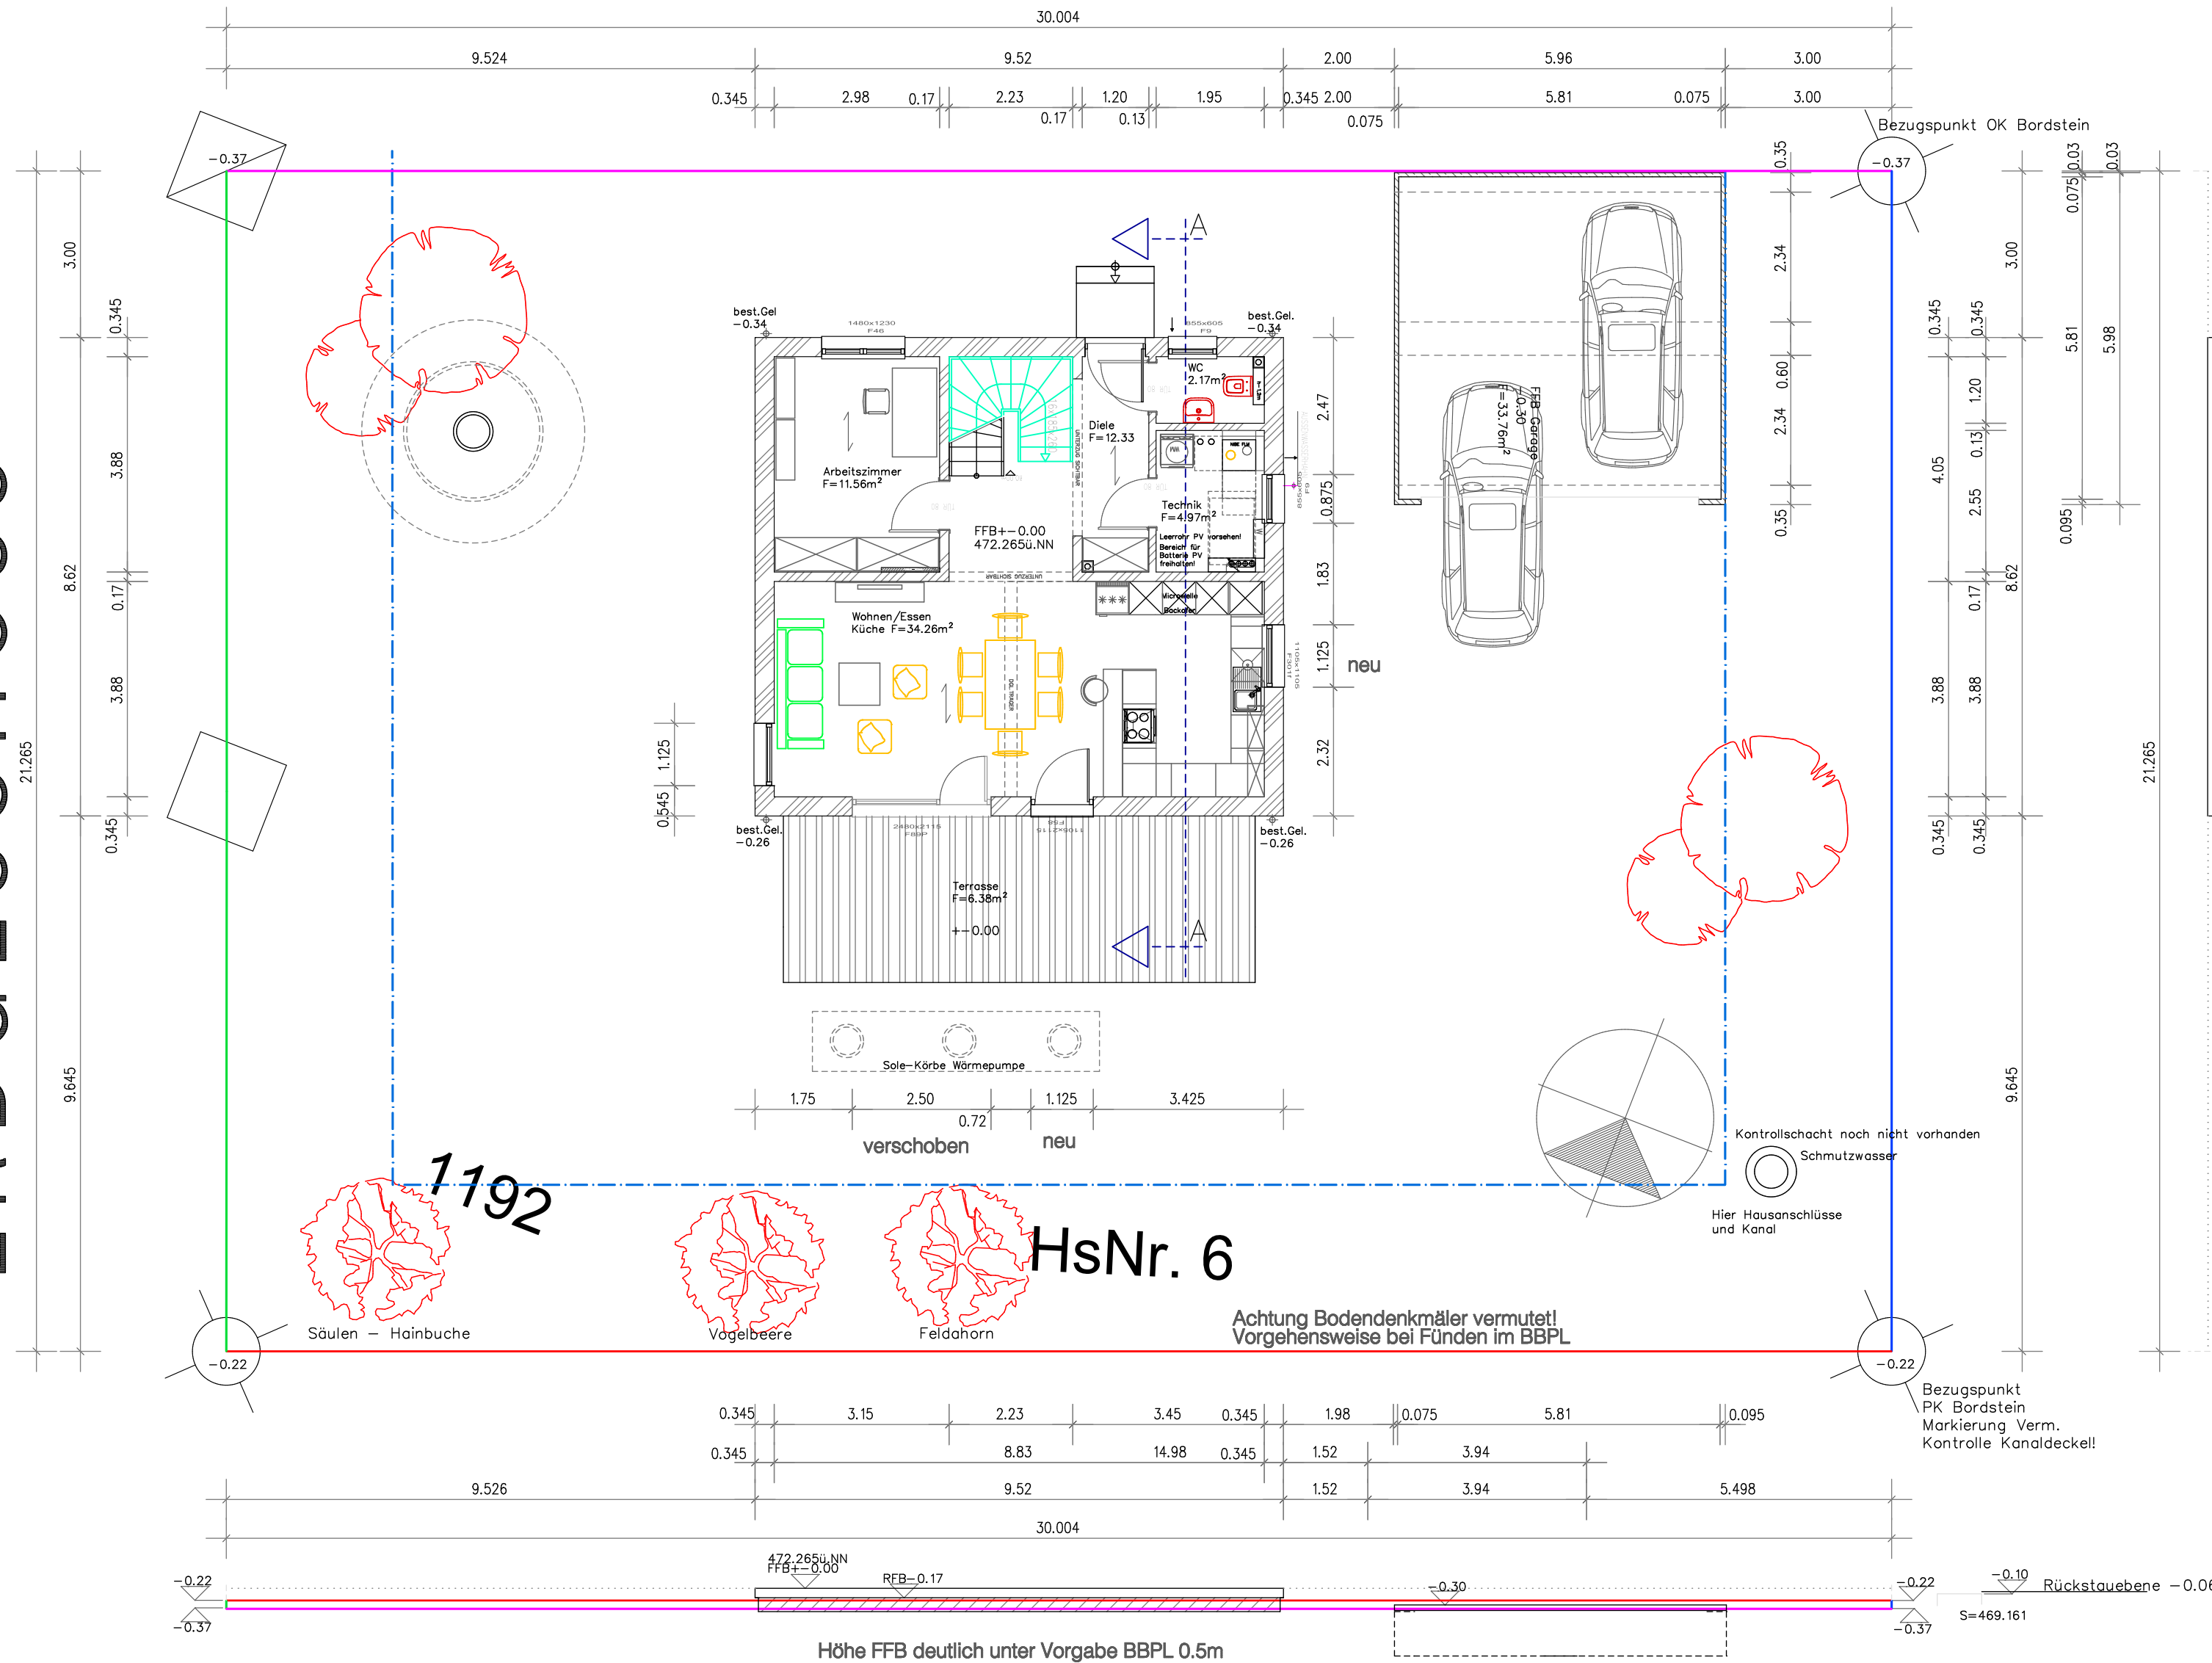


- Bezugslinie höchster Punkt
- westliche Grenze
- südliche Grenze
- östliche Grenze
- nördliche Grenze
- Baugrenze
- linie ± 0.00
- neues Gelände
- best. Gelände
- Abstandsflächen

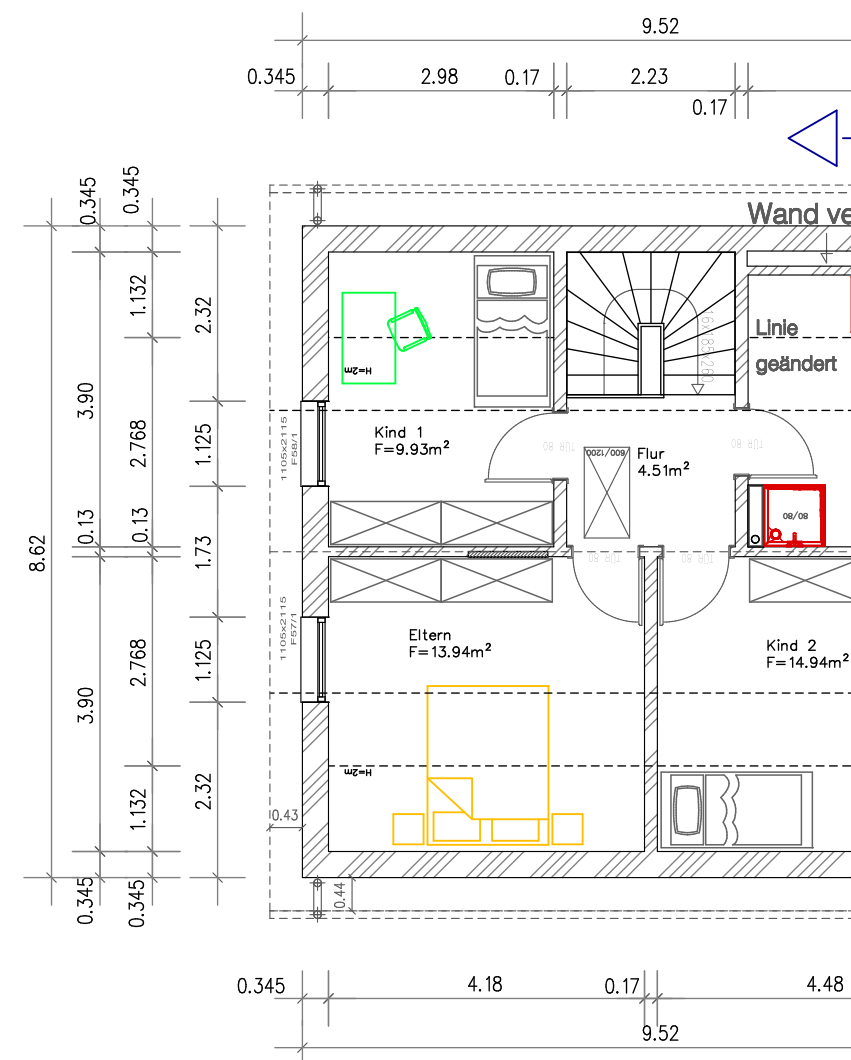


SCHNITT A

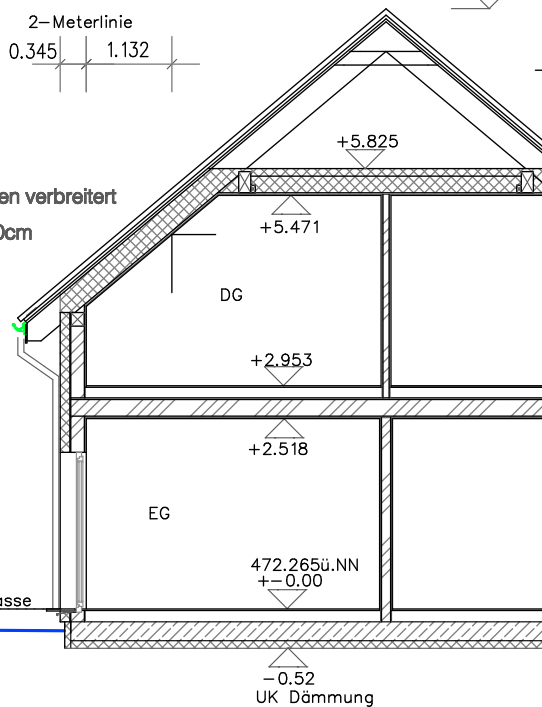


WESTEN

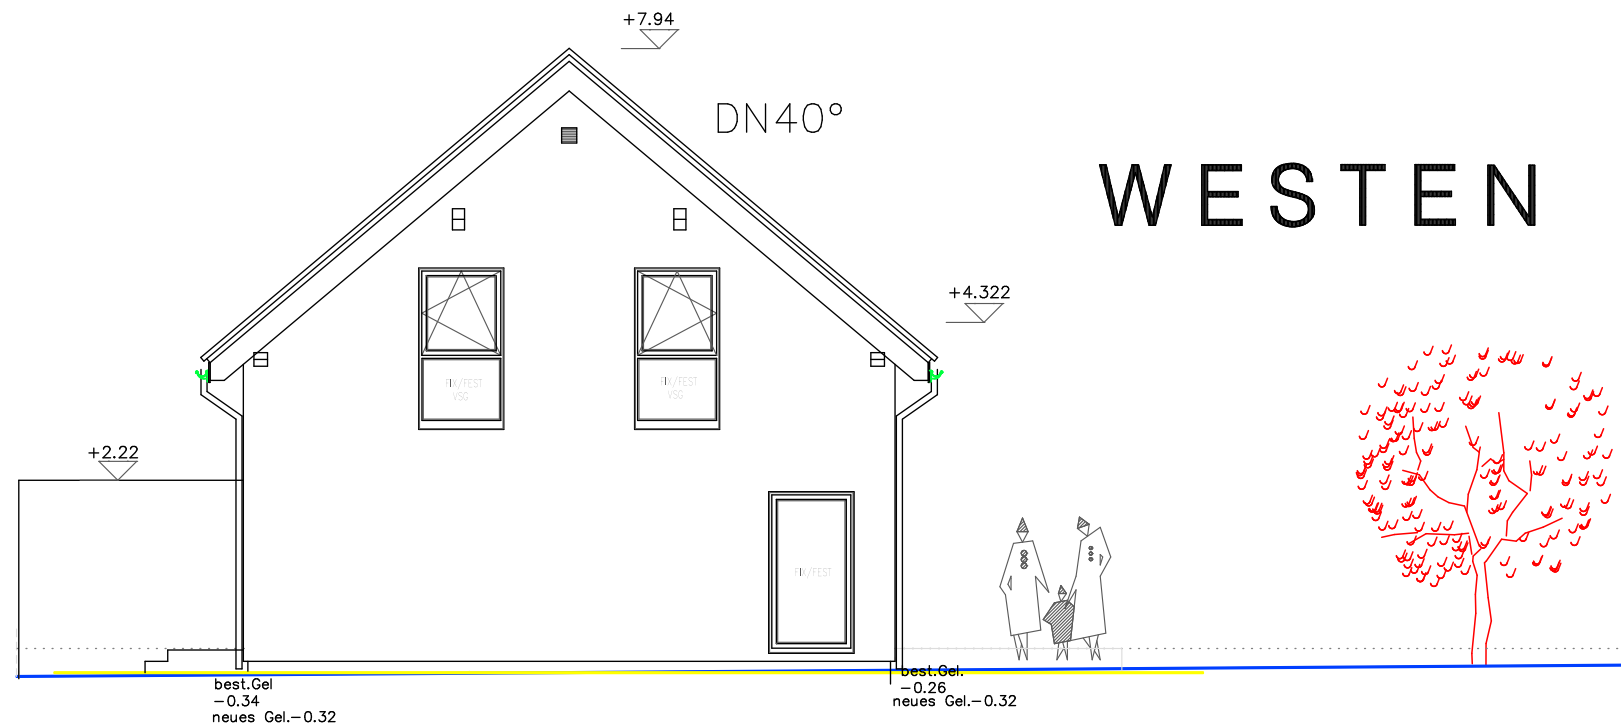

OSTEN

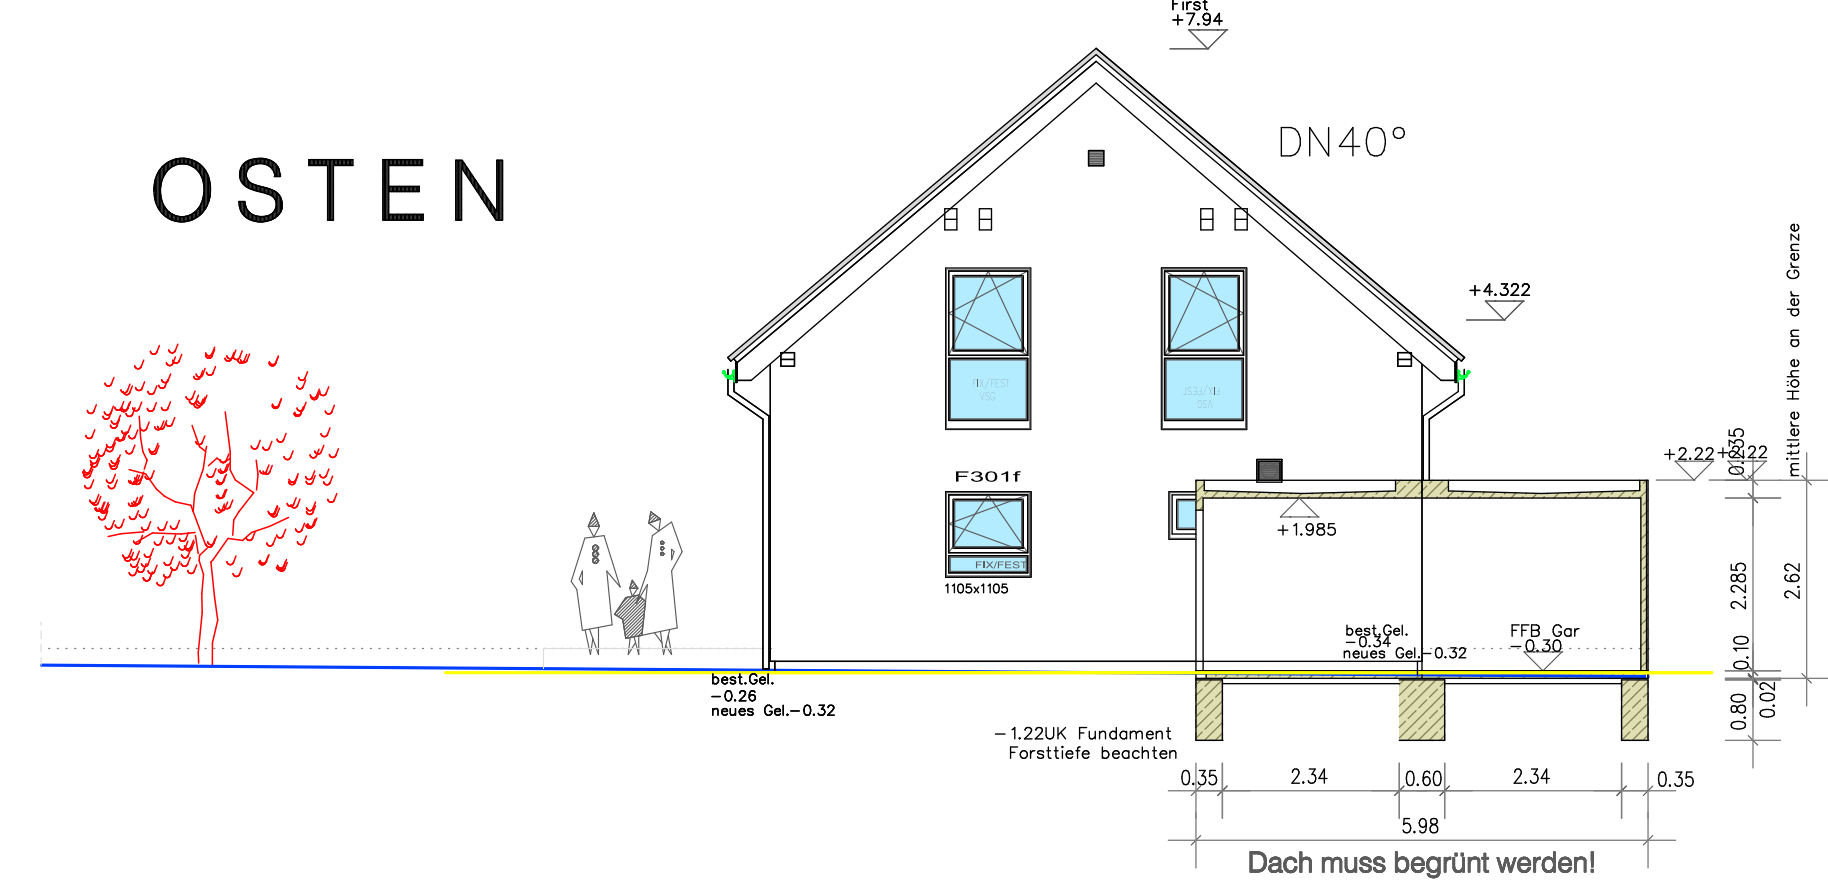

NORDEN

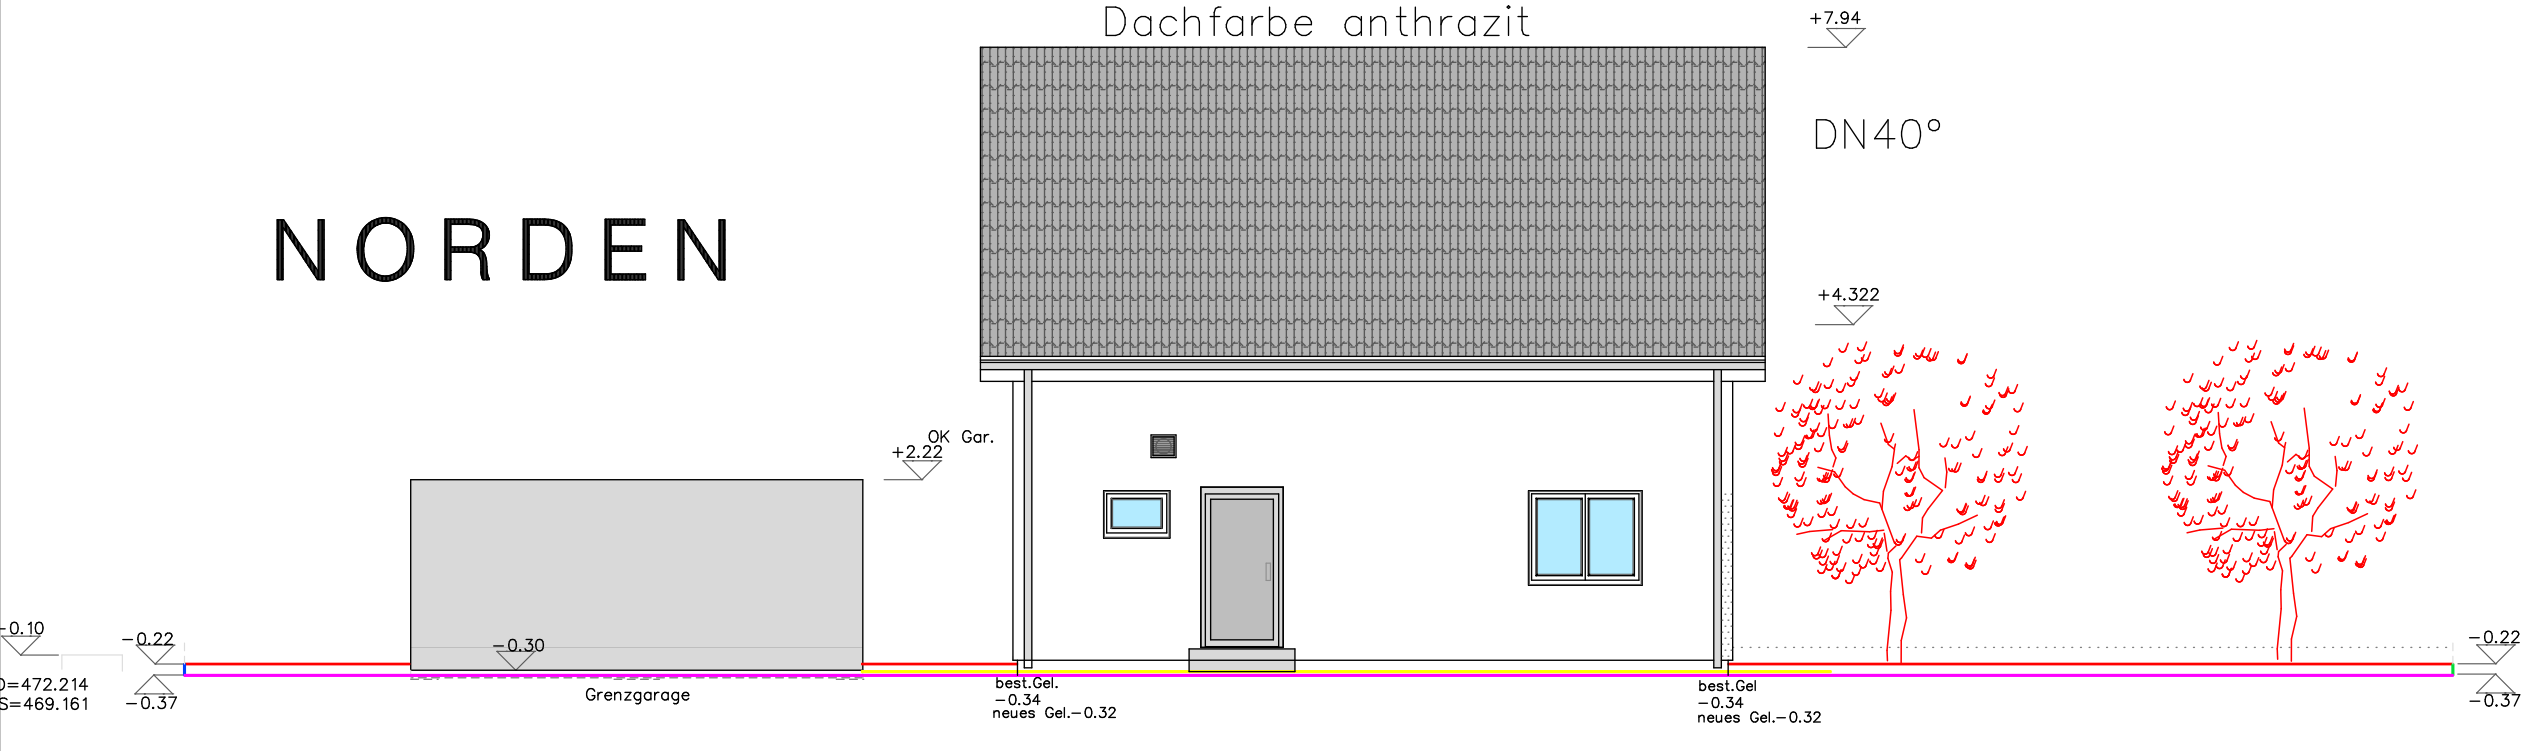

SÜDEN

