
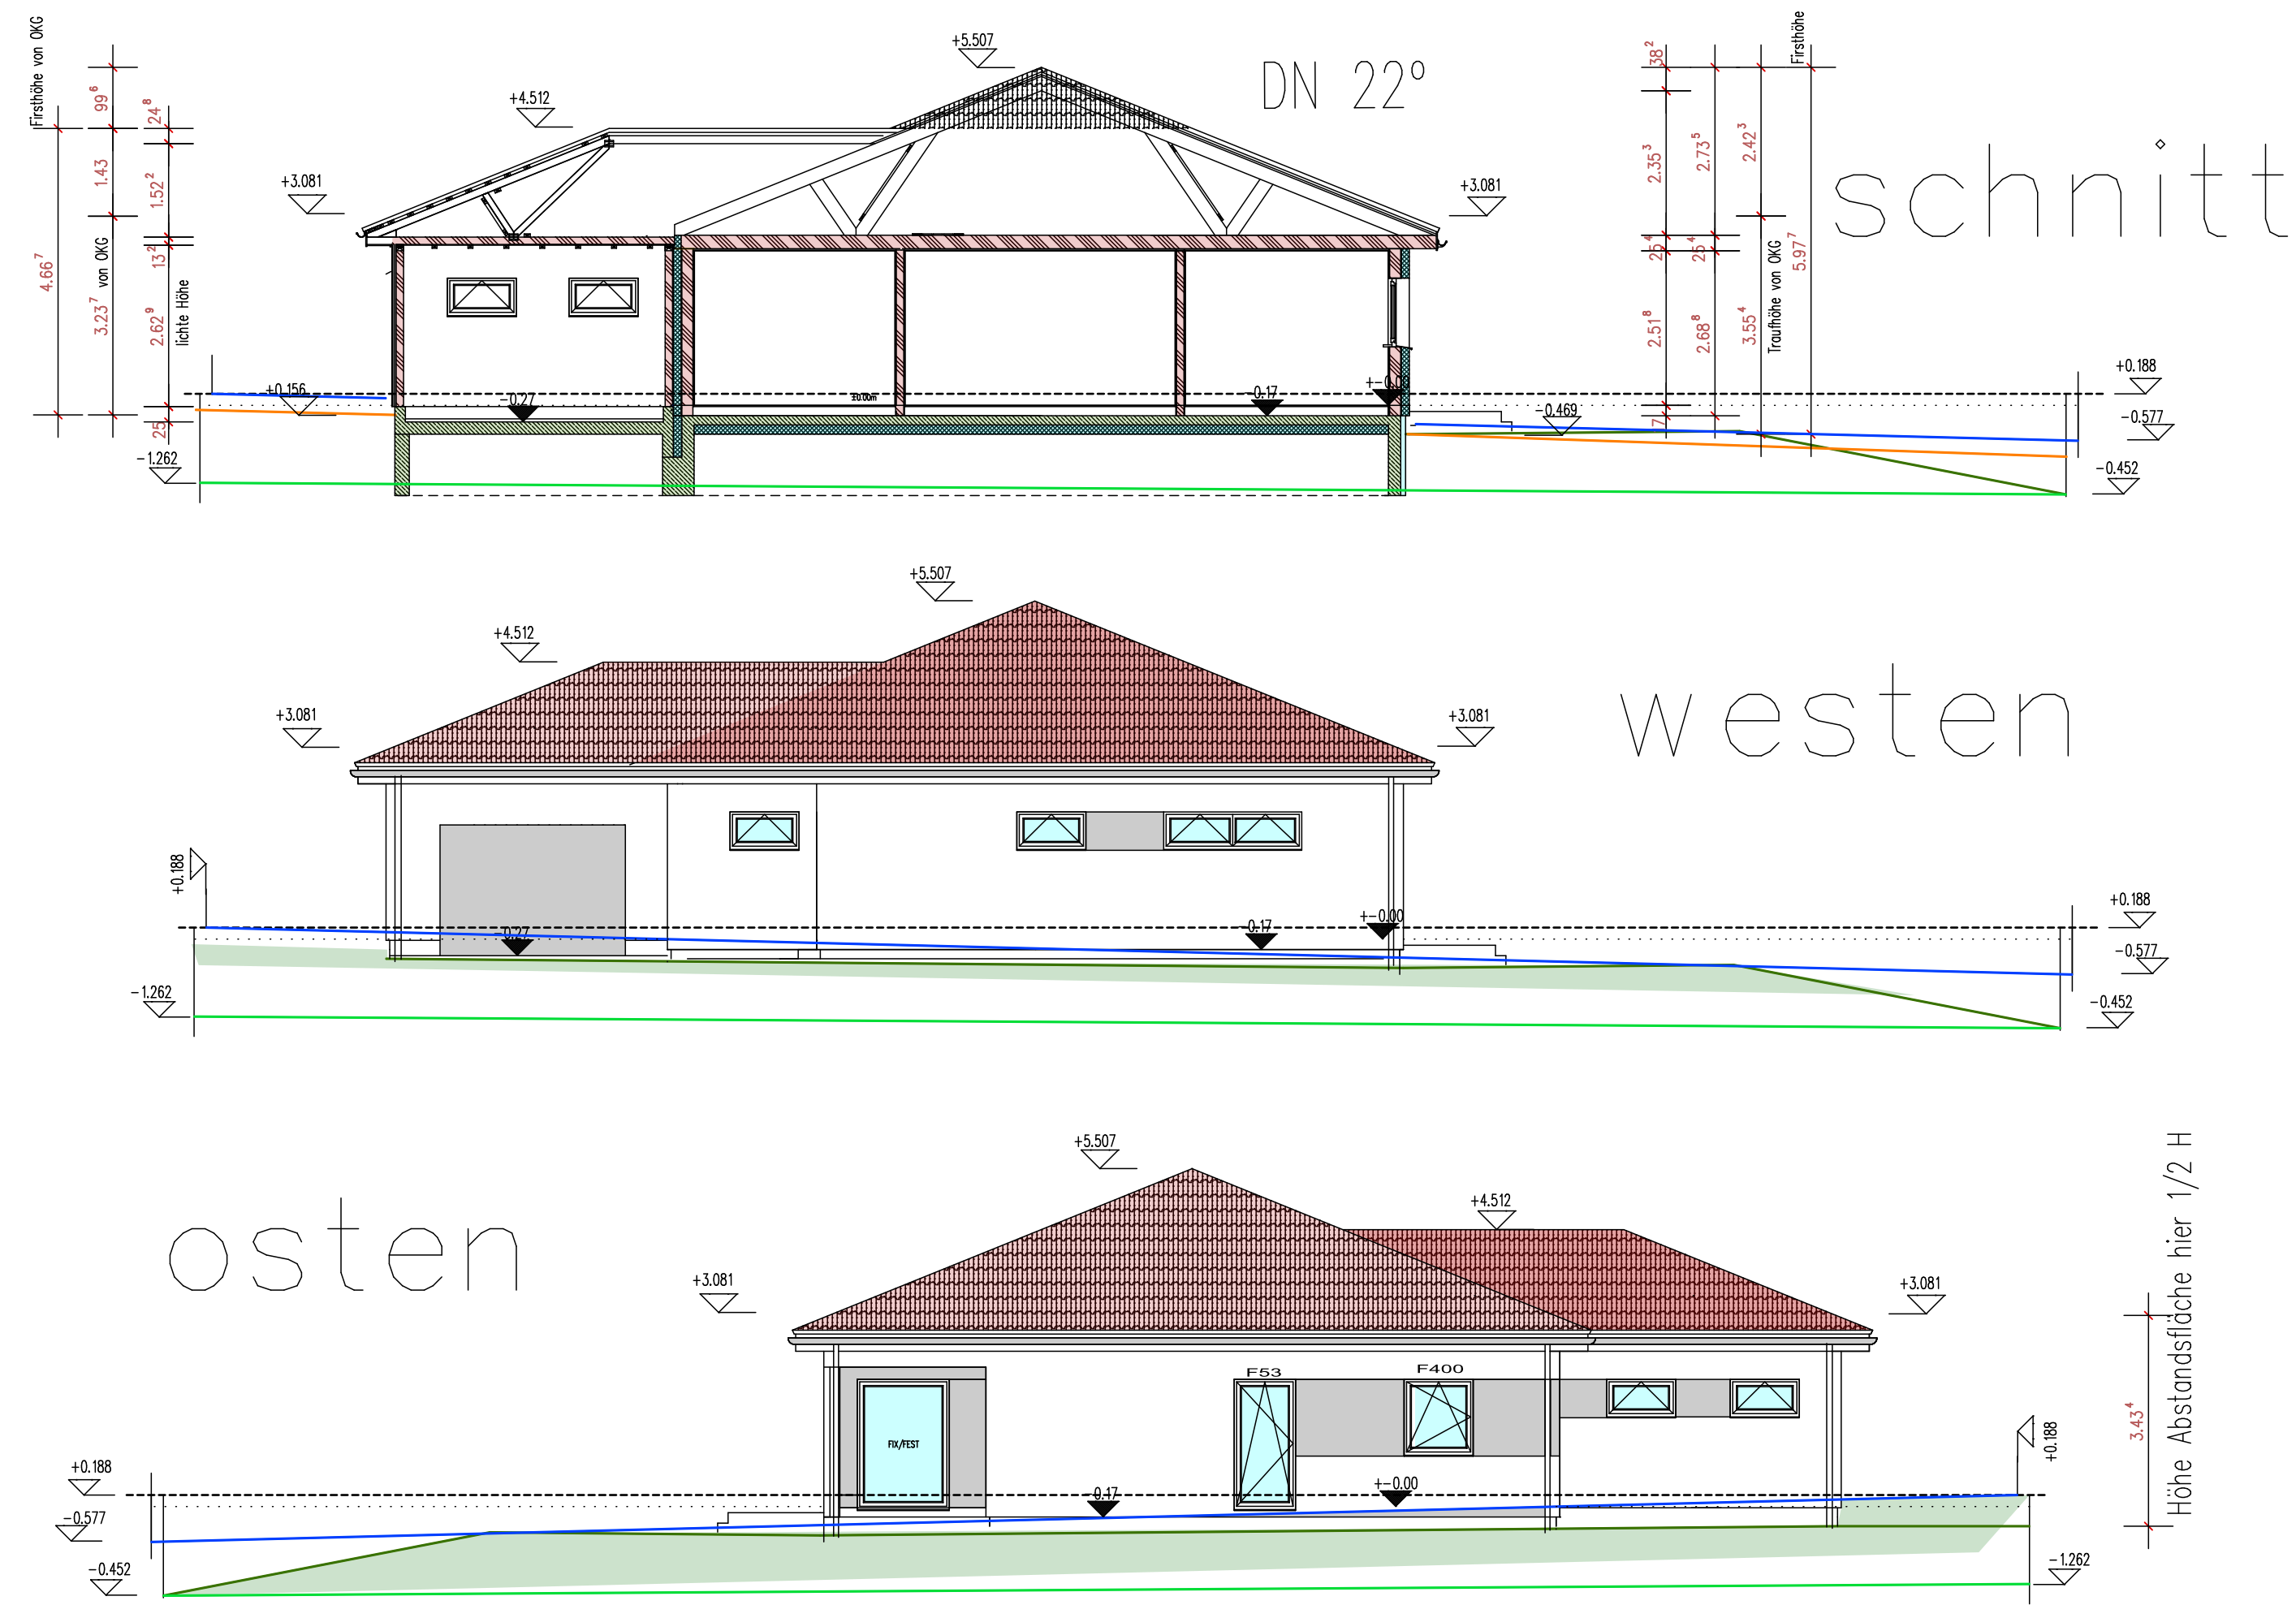


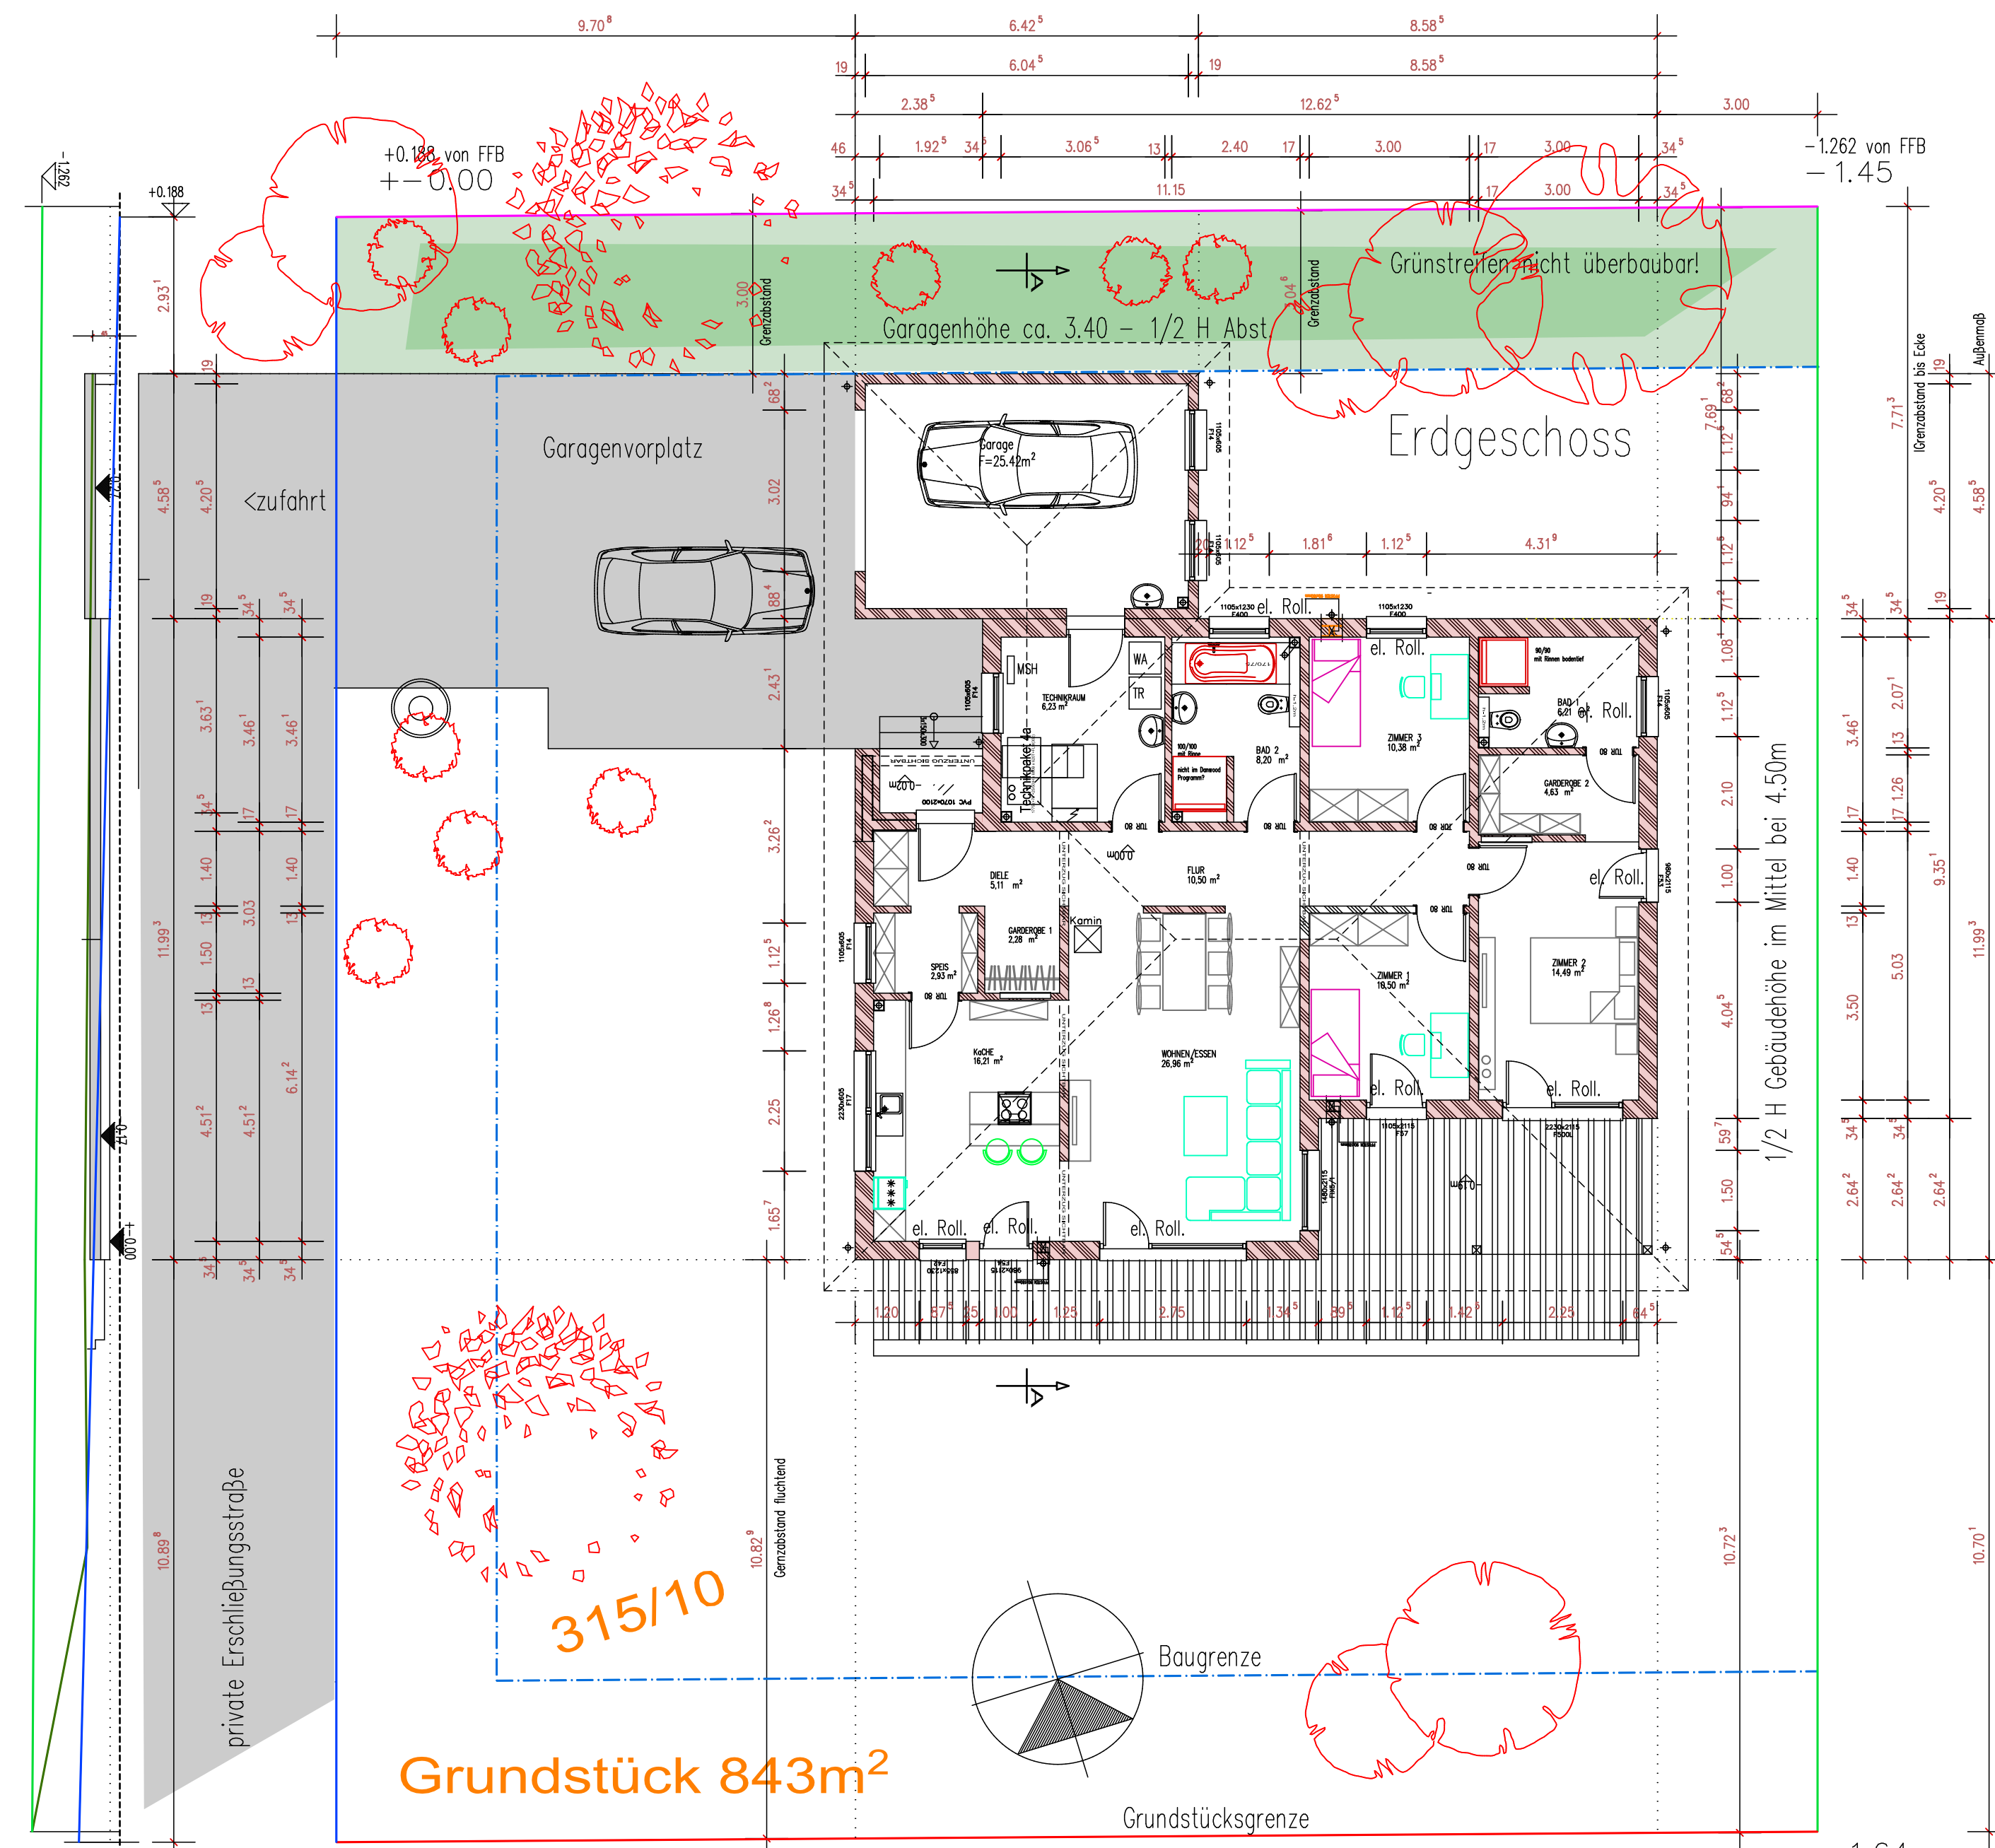

Löschwasser über Hydranten der Erschließungsstraße - Entfernung < 300m
Löschwassermenge 48m³/2 Std.


- Dämmung PU
- Dämmung mineralisch
- Holzwand
- Stahlbeton
- Ziegelwand
- bestehendes Gelände

bei der Gestaltung der Aussenanlagen
sind die Festsetzungen des BSB
einzuhalten!

Dachziegel nur rot - braun oder graufarbig!
Ausschluss nach RAL siehe Bebauungsplan

Amt für Digitalisierung, Breitband und Vermessung
Dillingen a.d. Donau
Königsstraße 15
89407 Dillingen a.d. Donau
Gemarkung: Villenbach
Beck: Villenbach
Landkreis: Dillingen an der Donau
Schwaben

Auszug aus dem
Liegenschaftskataster
Flurkarte 1:1000
zur Bauvorlage nach § 7 Abs. 1 BauVortV
Erstellt am 30.03.2017

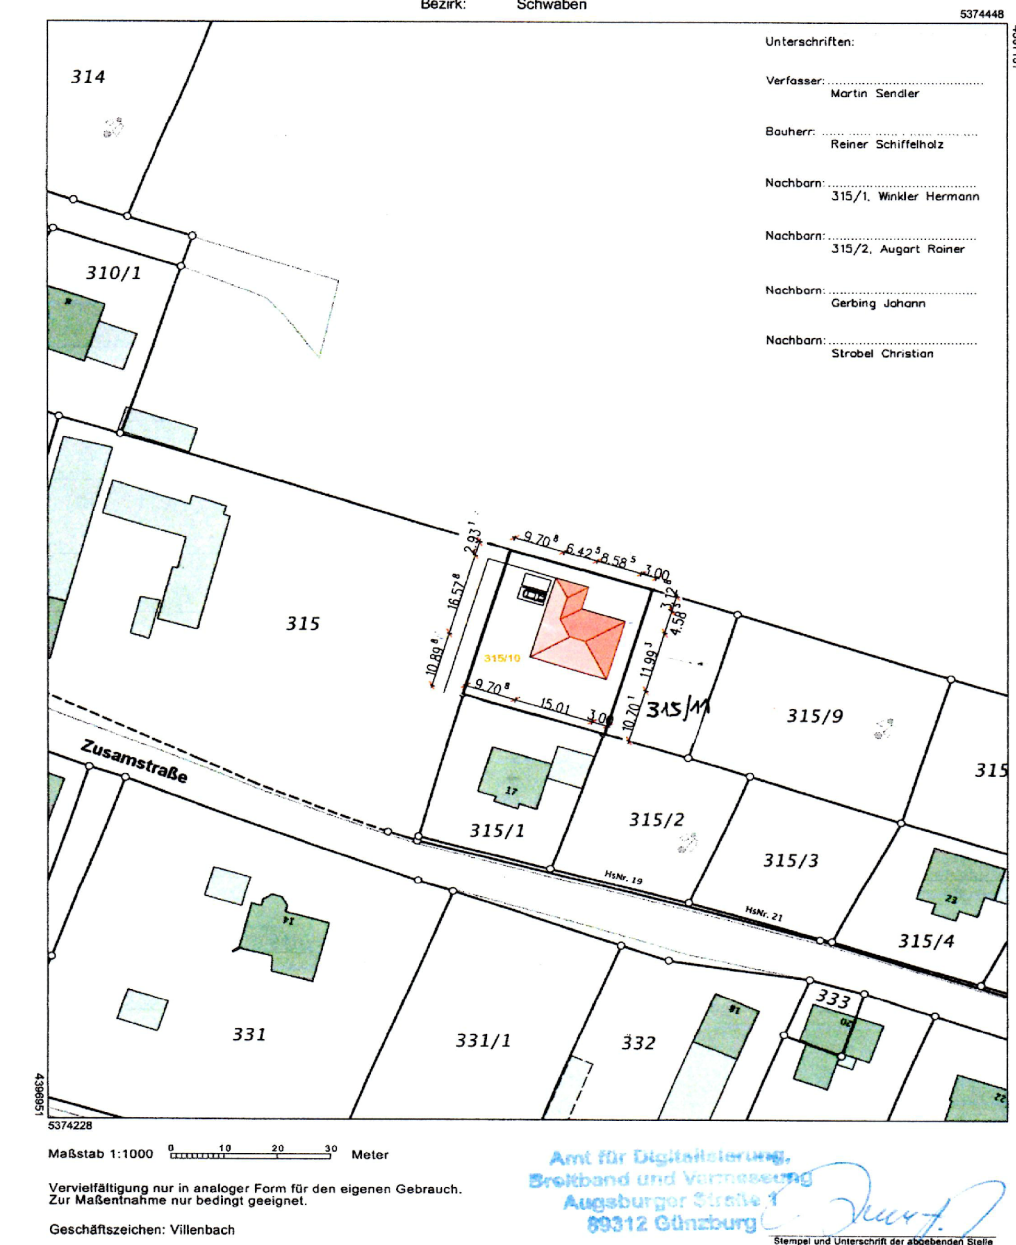

Achtung: Dieser Bauantragsplan ist
kein Ausführungsplan !

Unterschriften Nachbarn

315/1, Winkler Hermann

315/2, Augart Rainer

310, Gerbing Johann

315/9, Strobel Christian

BAUANTRAG

Neubau eines Einfamilienhauses - Holzbauweise
Nähe Zusamstr., 86637 Villenbach, Flurnr.: 315/10

BAUHERR: Reiner Schiffelholz
Zusamstr. 13
86637 Villenbach

Unterschrift Bauherr:

PLANÄNDERUNGEN:

INDEX | DATUM | BEARB. | ÄNDERUNGEN | Unterschrift Verfasser:

INDEX	DATUM	BEARB.	ÄNDERUNGEN	Unterschrift Verfasser:

BAUANTRAG 1:100 Erdgeschoss
Obergeschoss
Schnitt
Ansichten

26.06.2017

PLANUNGSBÜRO - ARCHITEKTUR

MARTIN SENDLER AM PRIEL 37 89364 RETTENBACH