





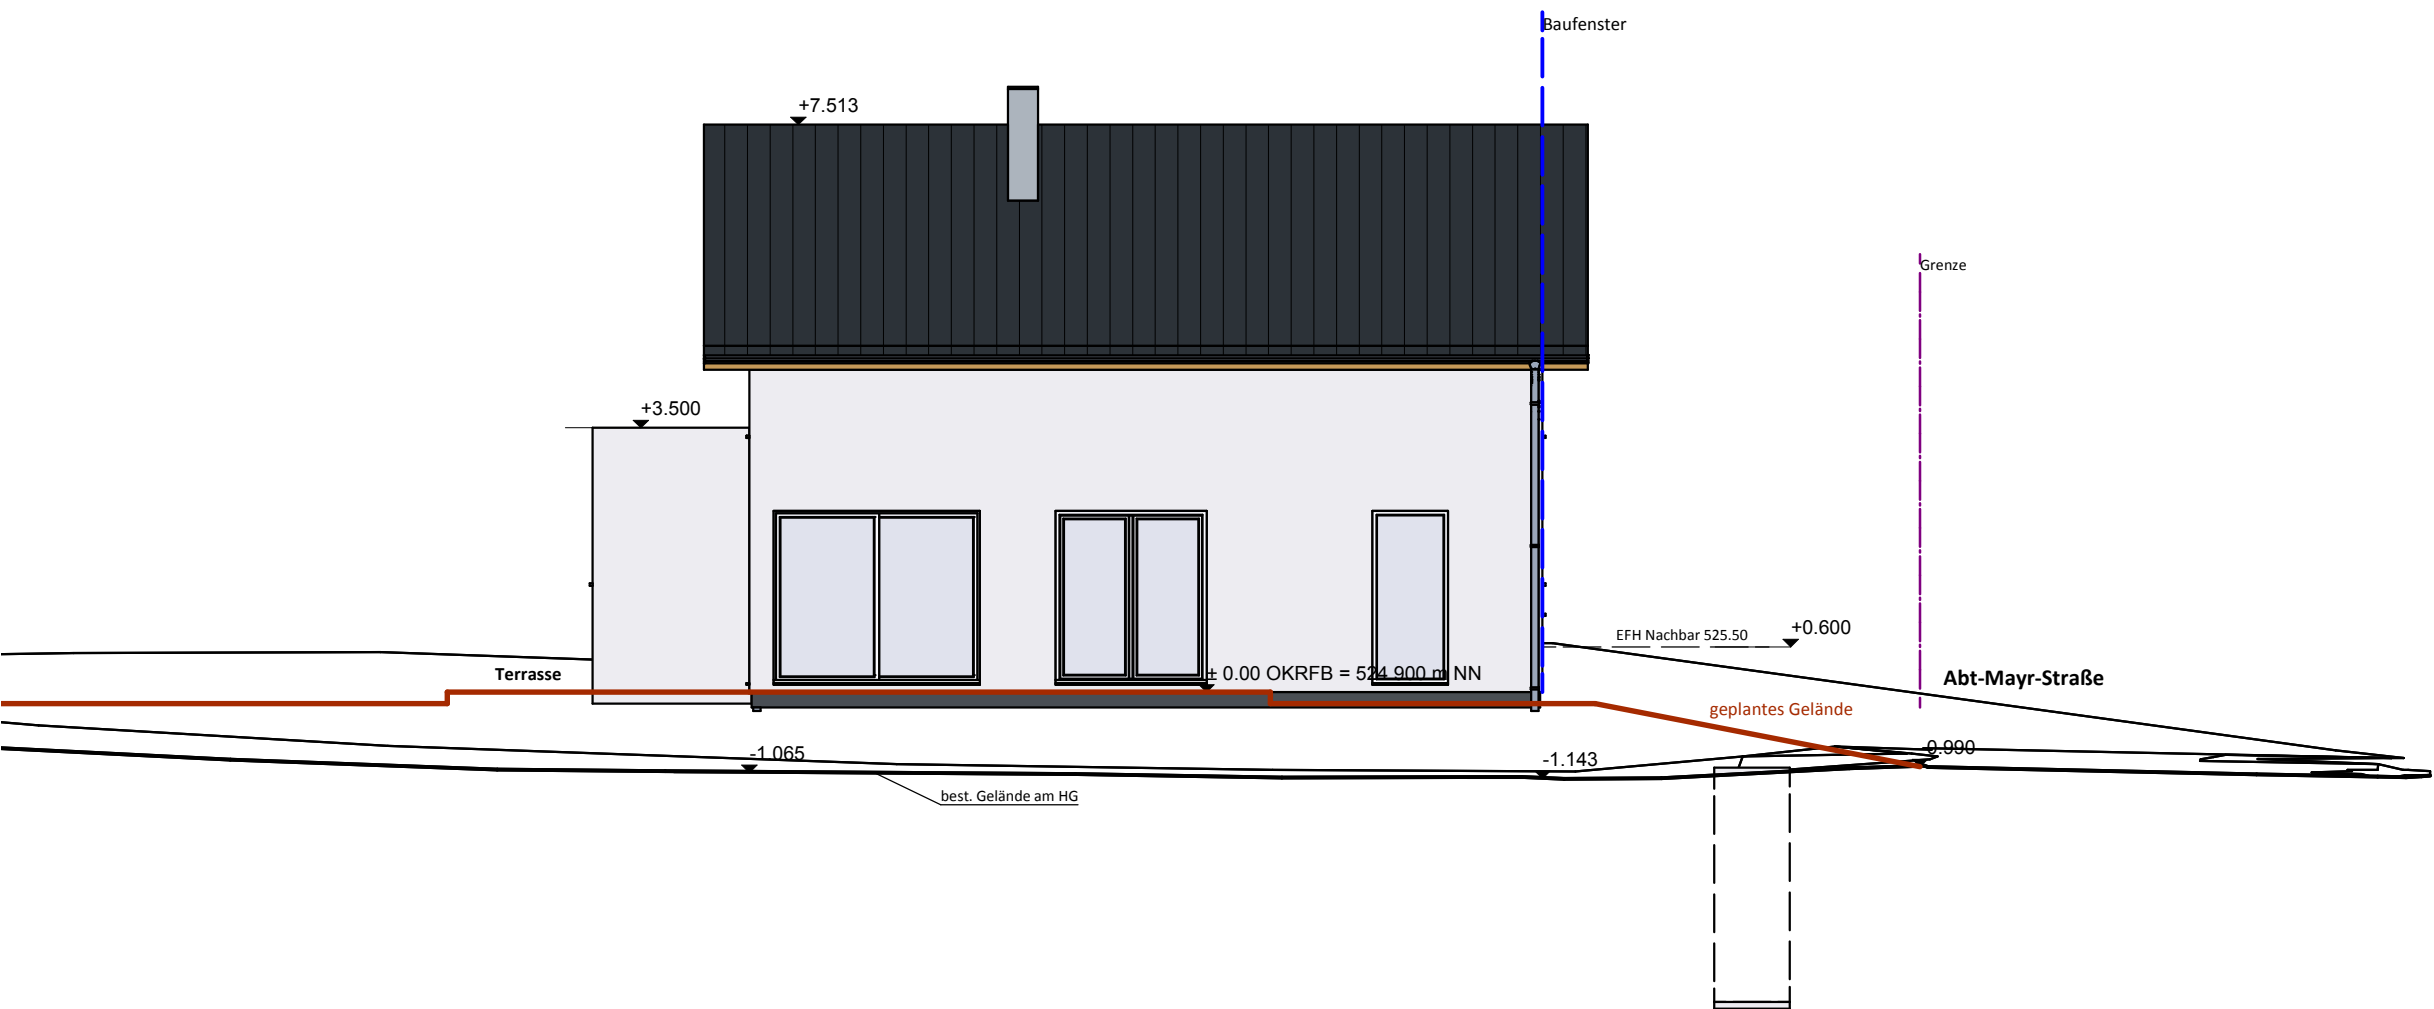

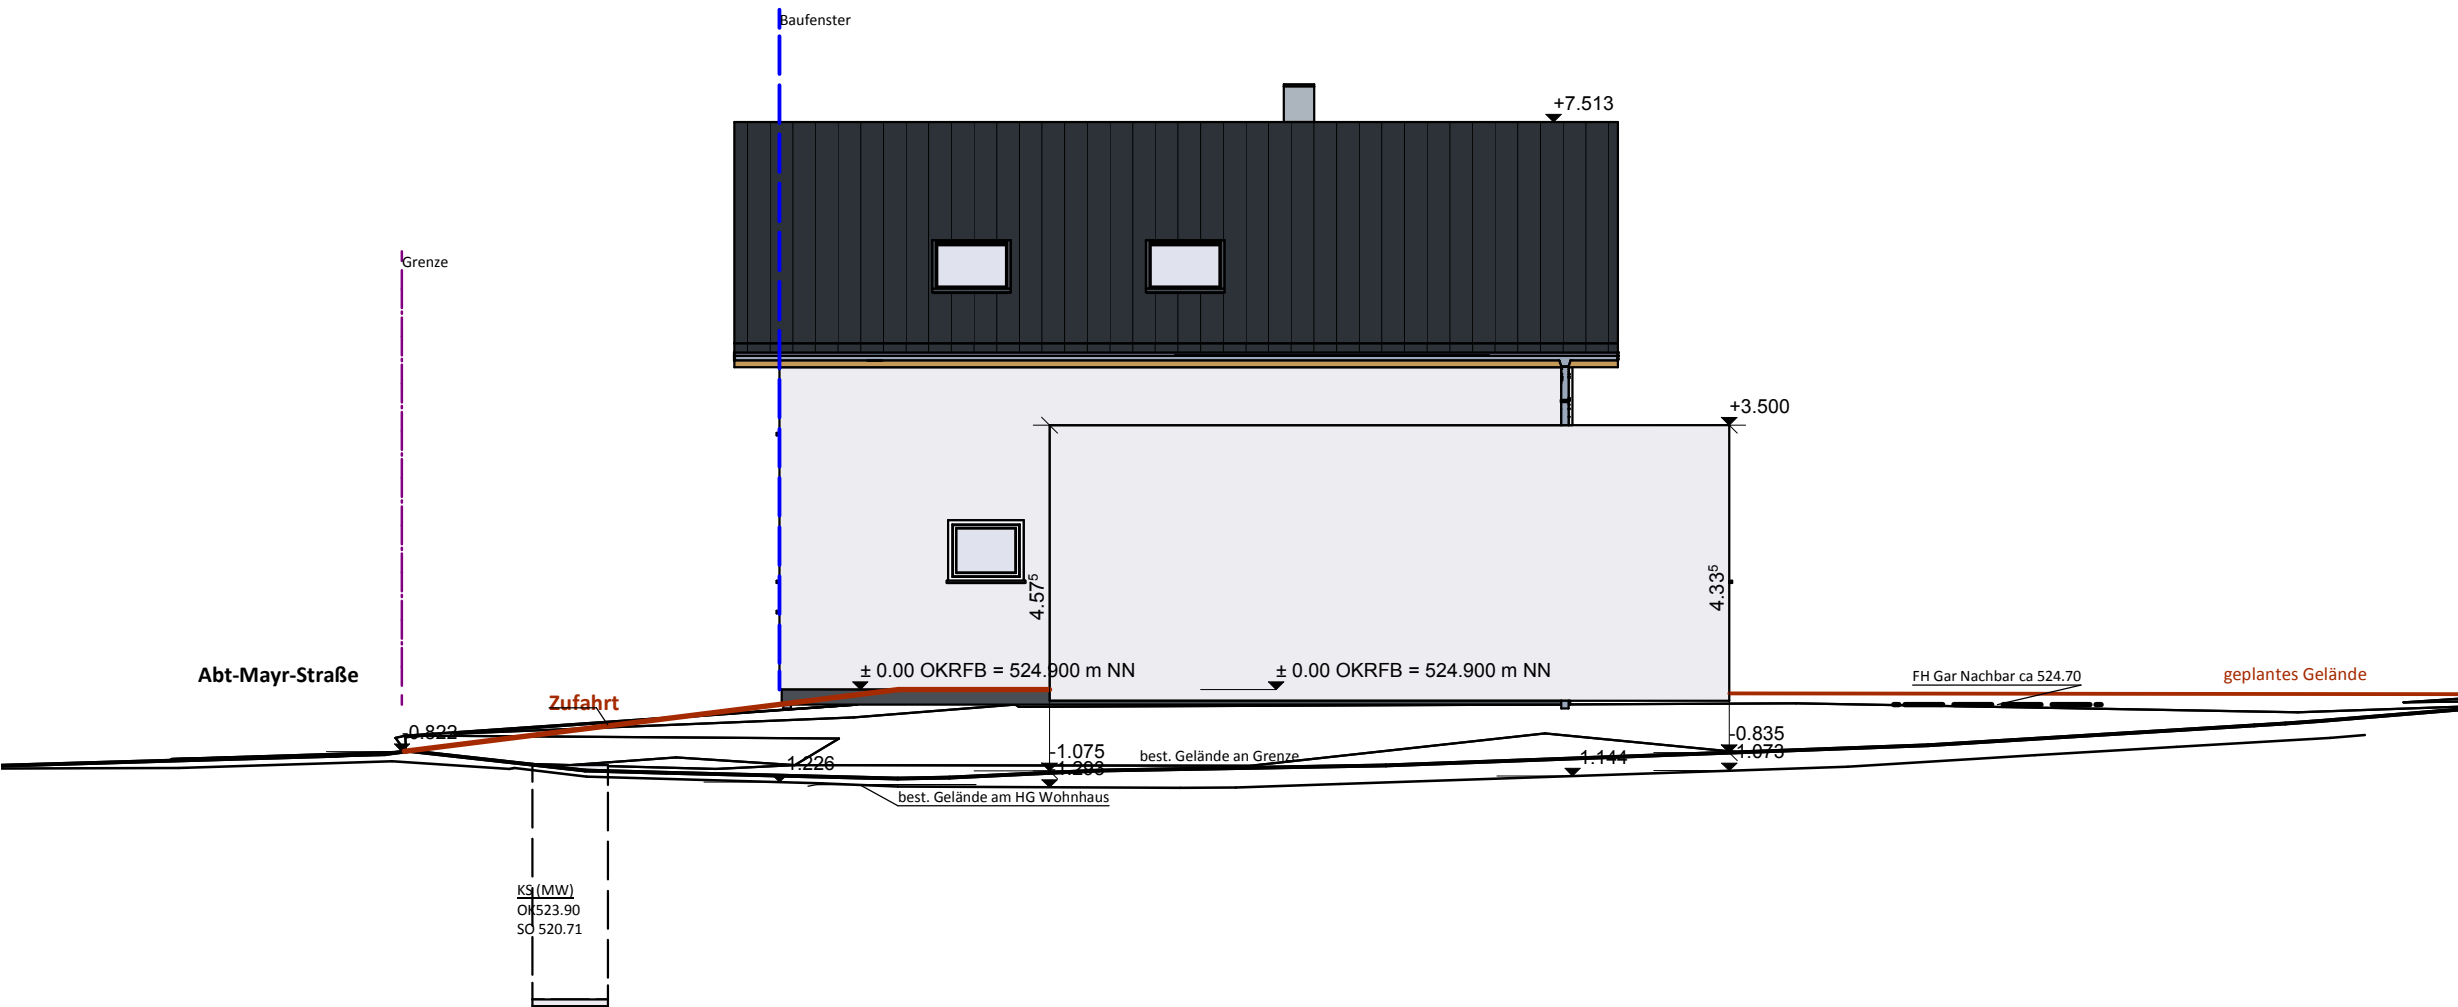


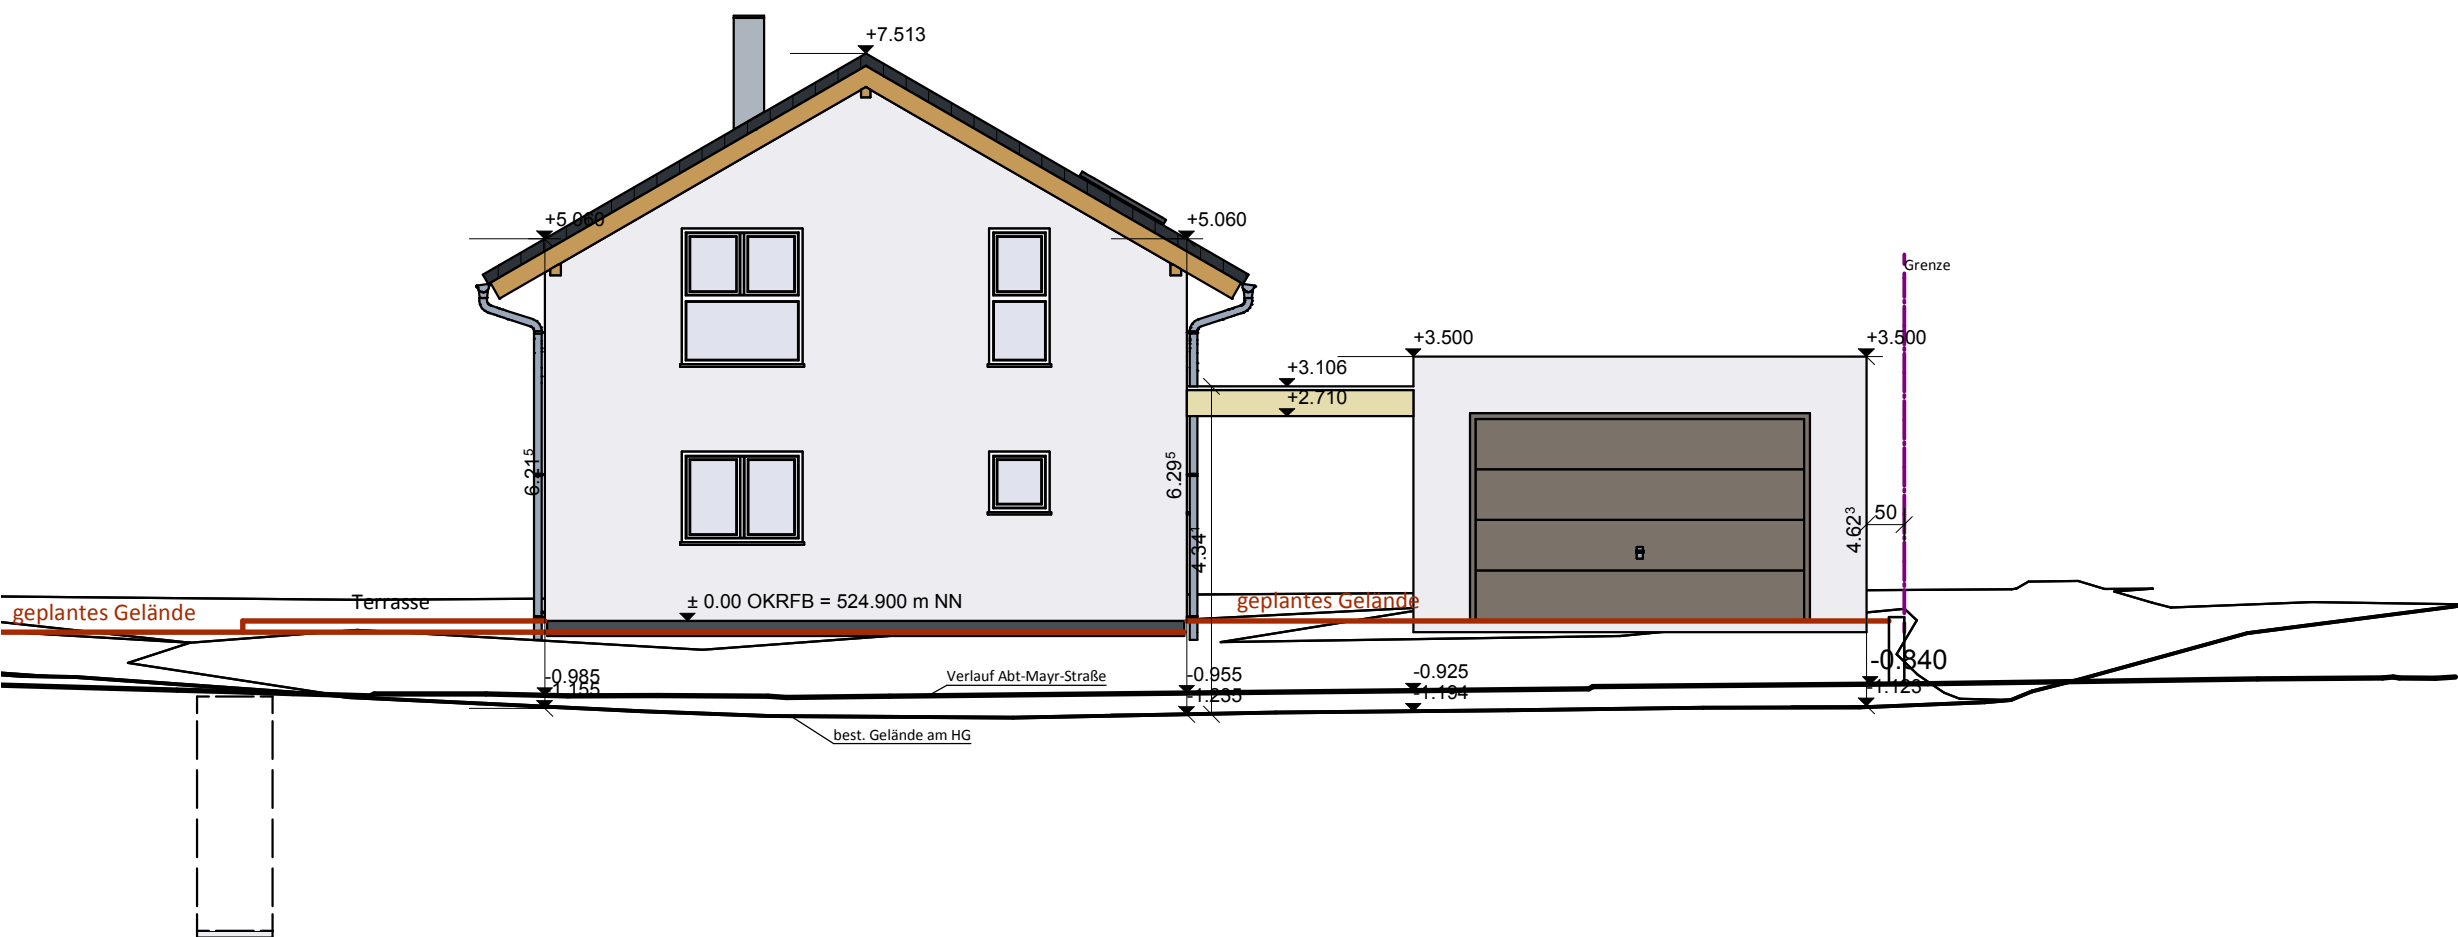

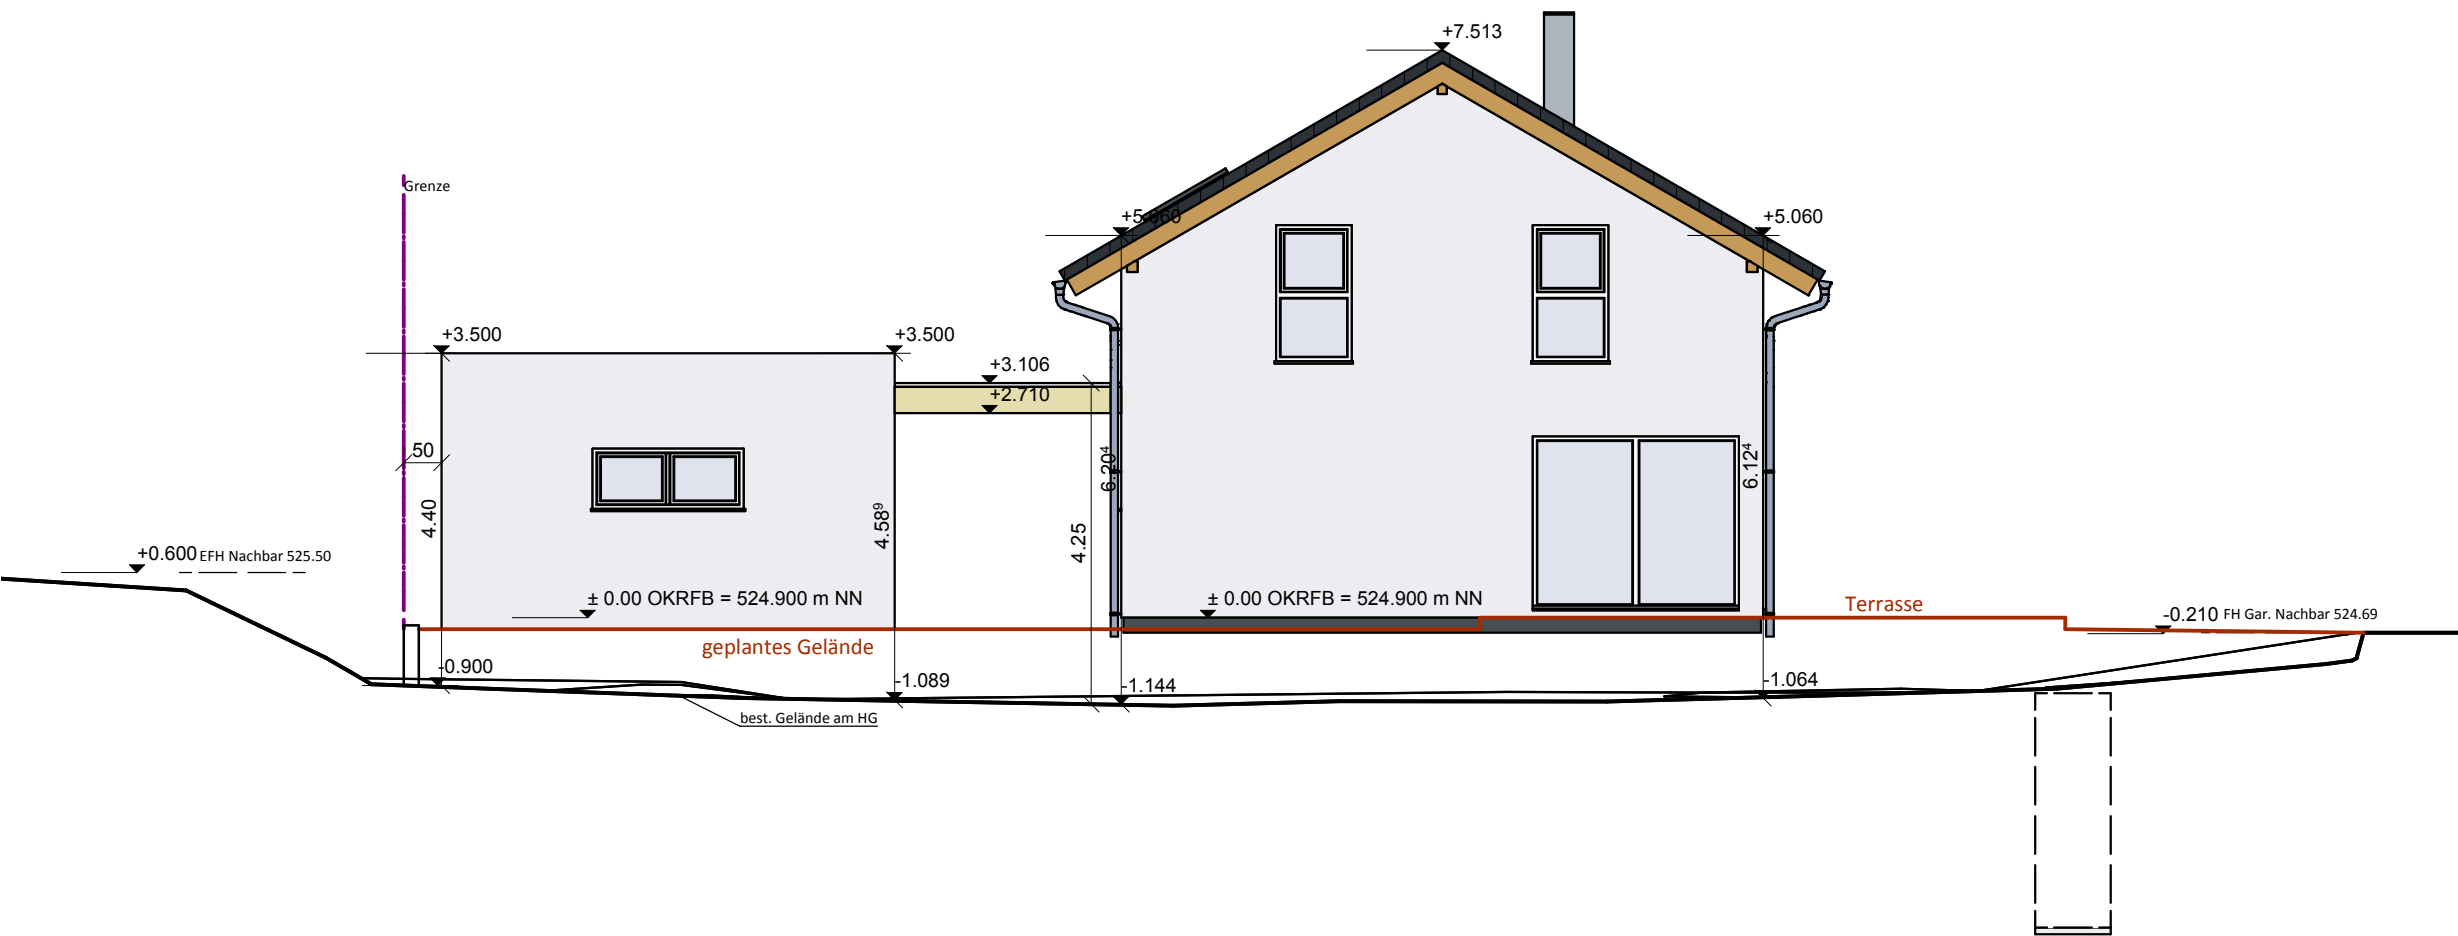

Dachkonstruktion lt. Statik

Dachneigung: 30.0°

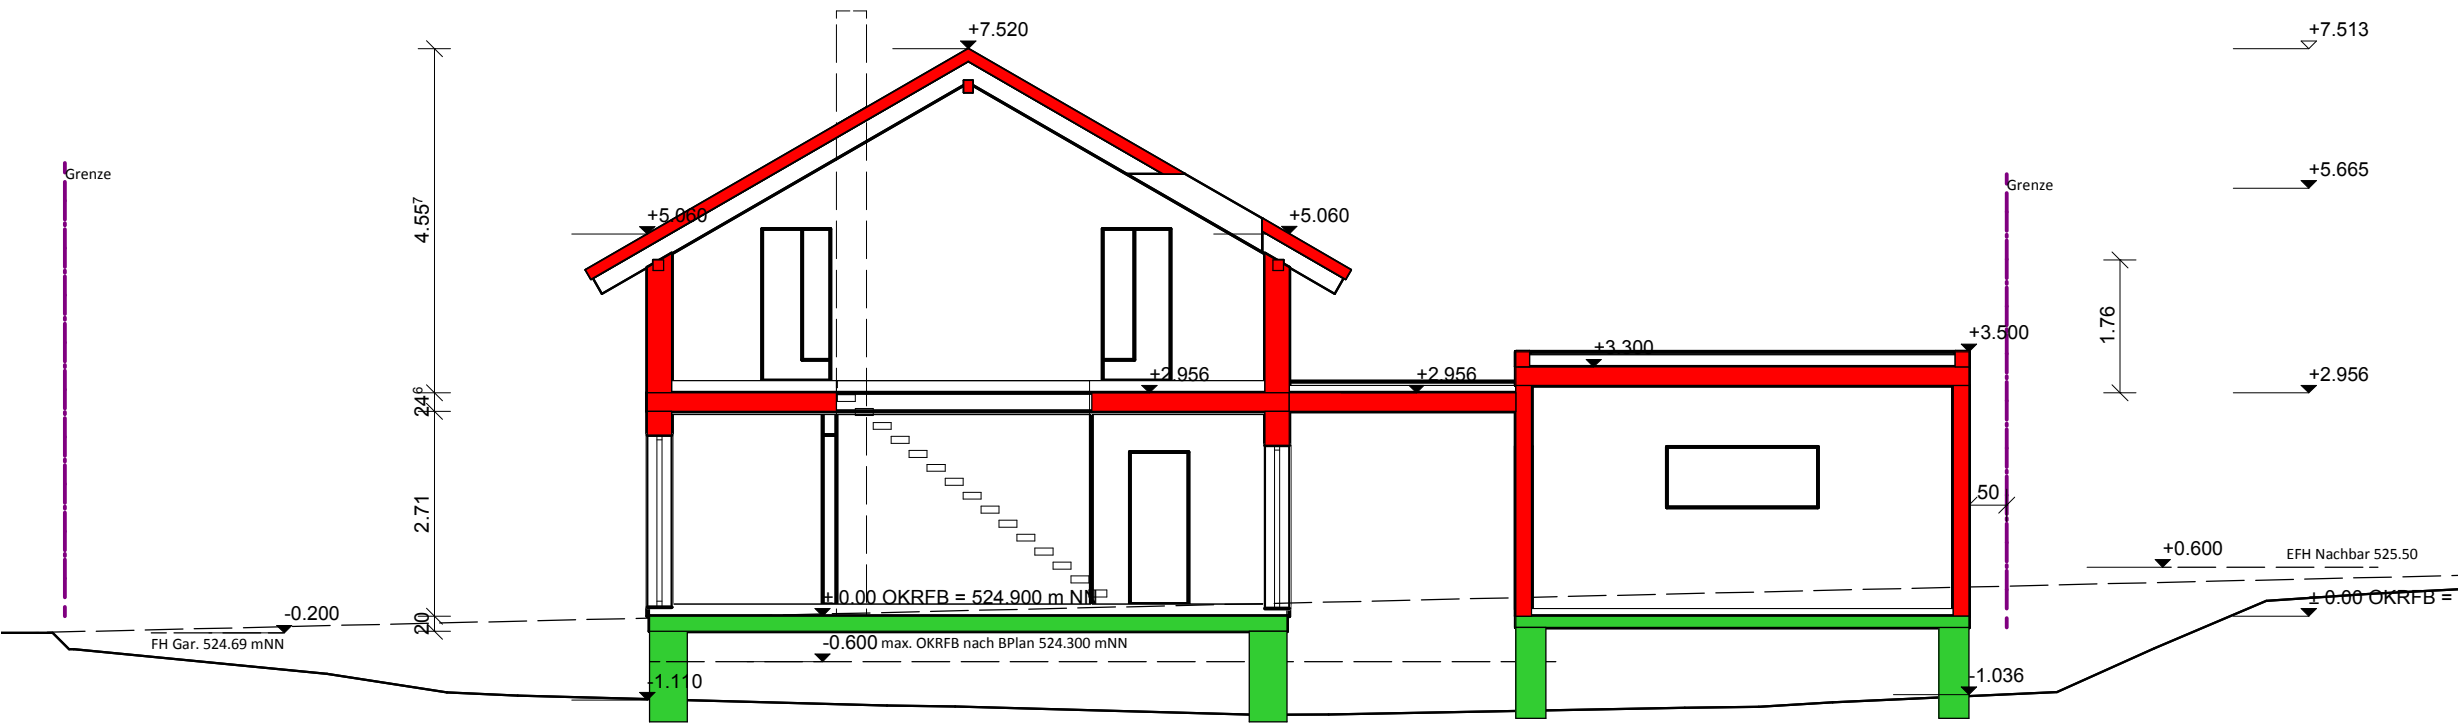



Granitzweizeler

HS-Nr. 57

Flurst. 2787

2787

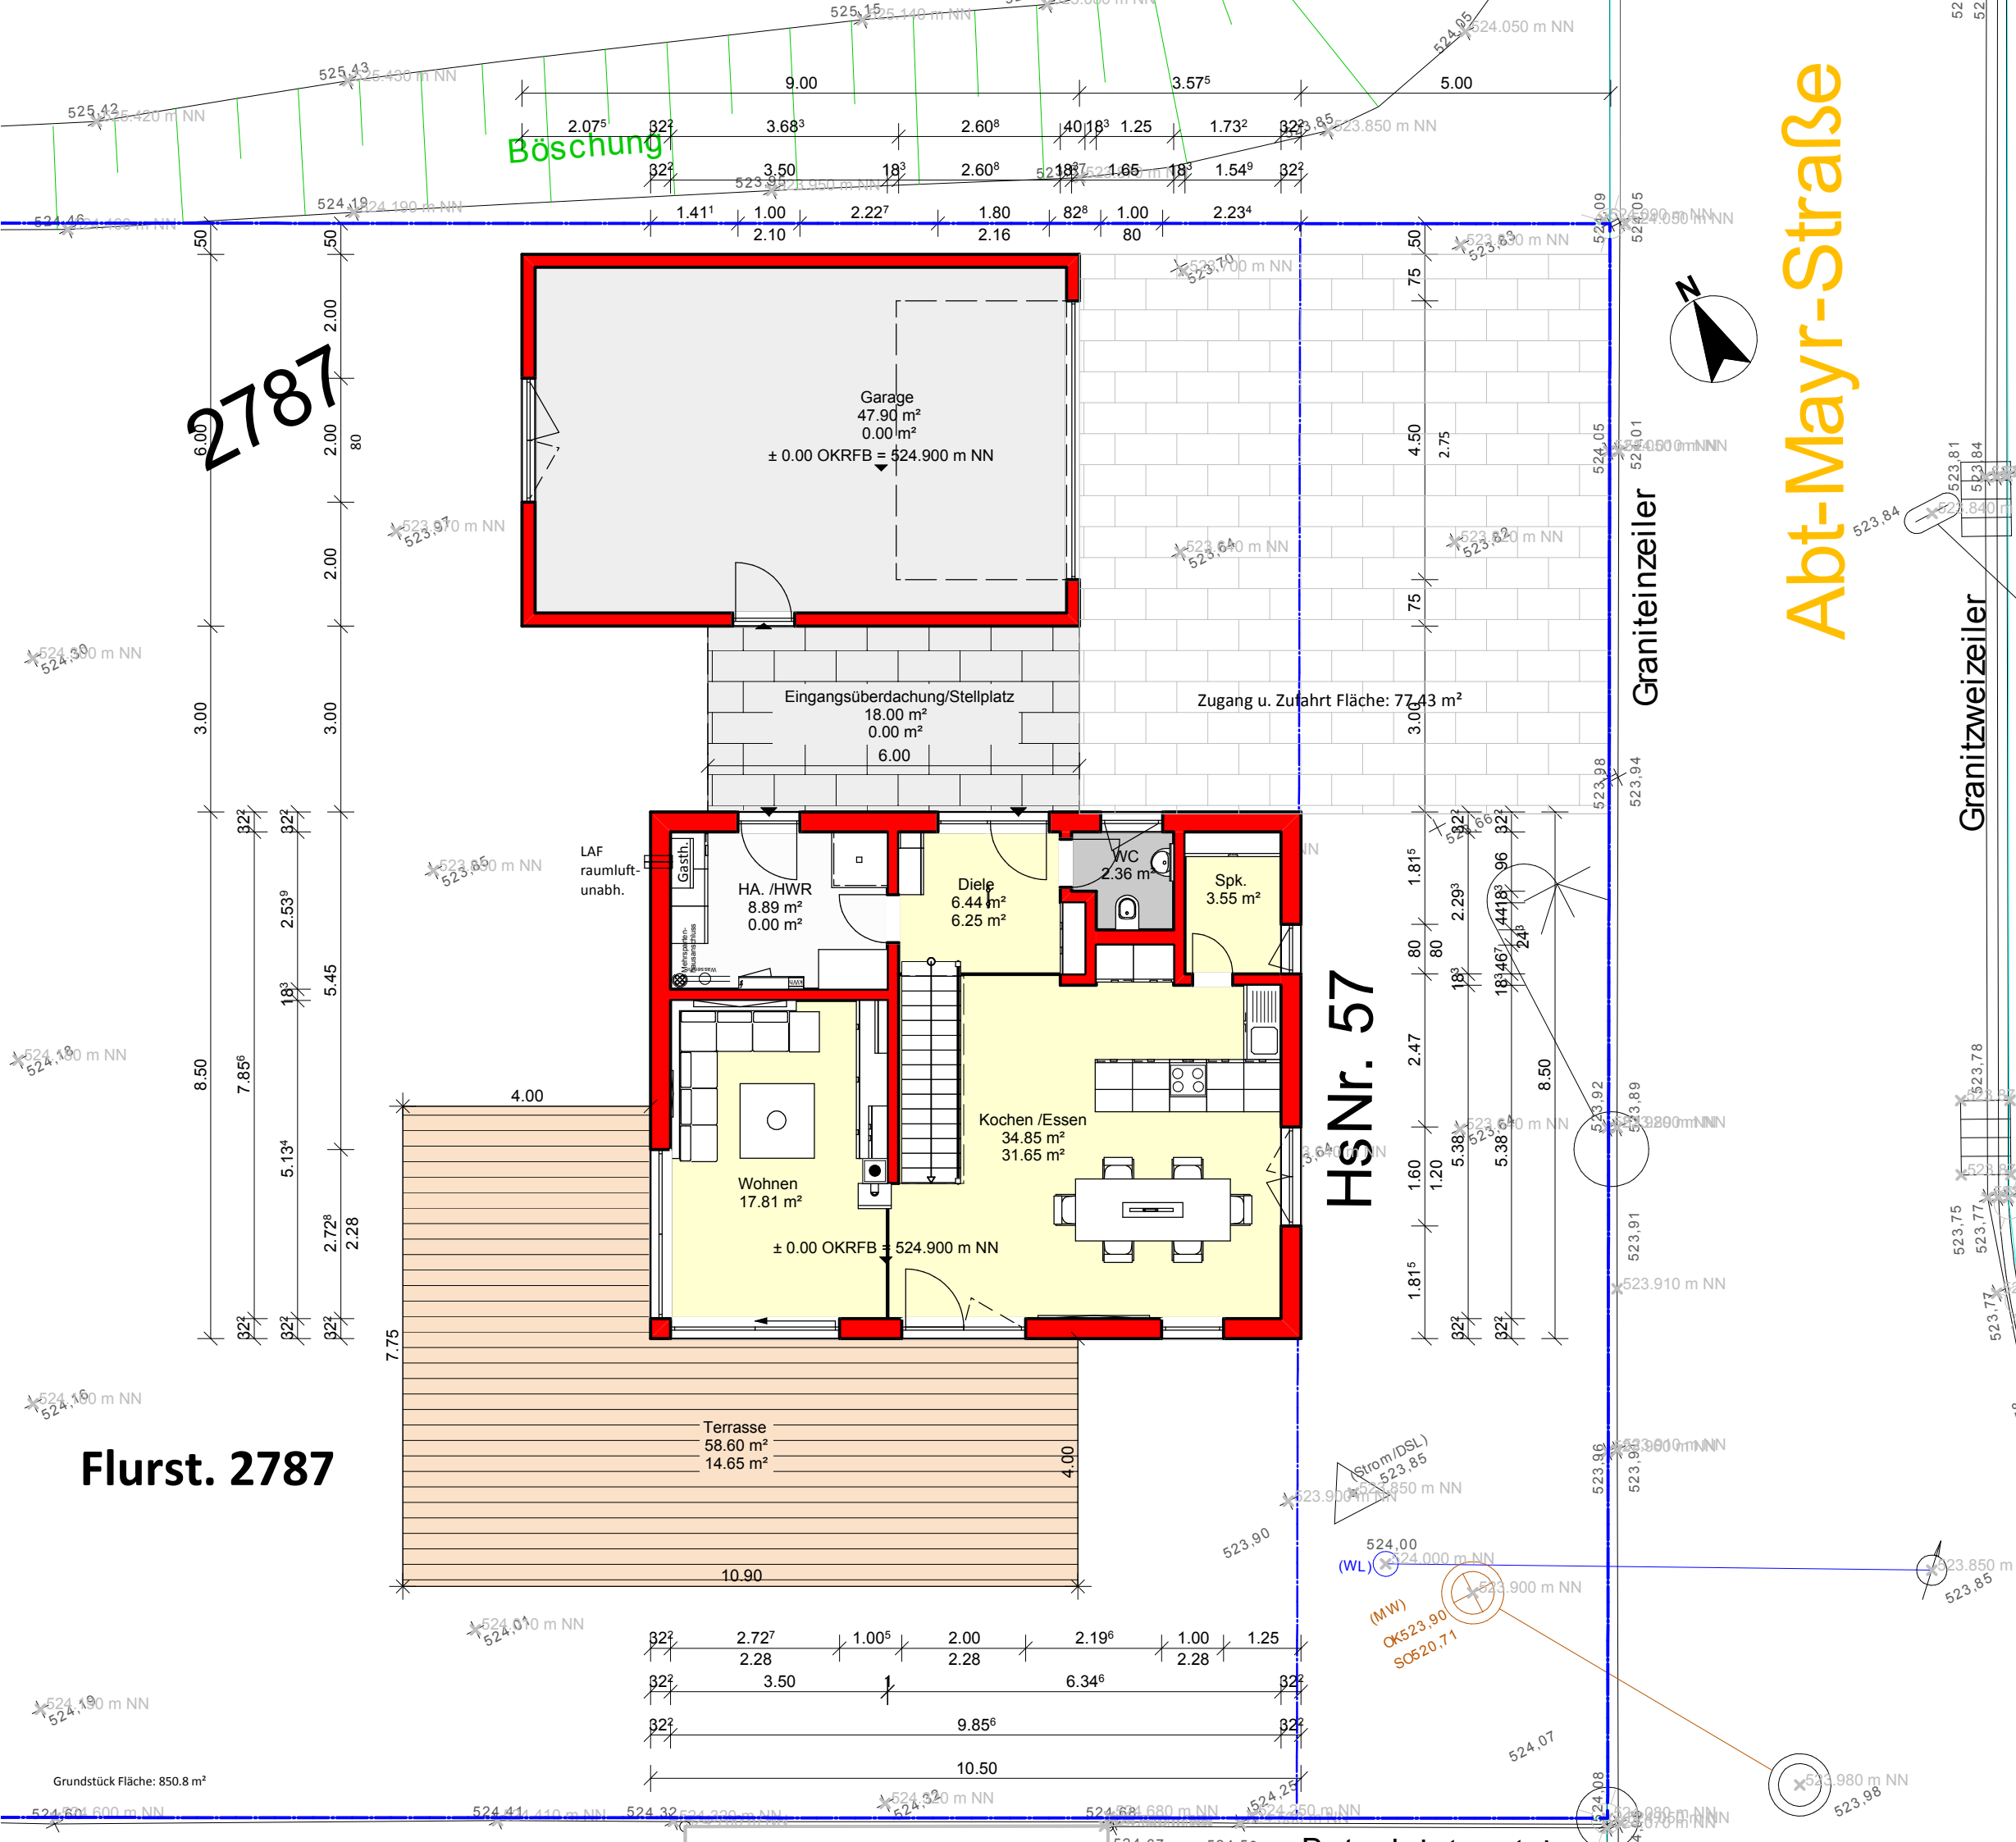

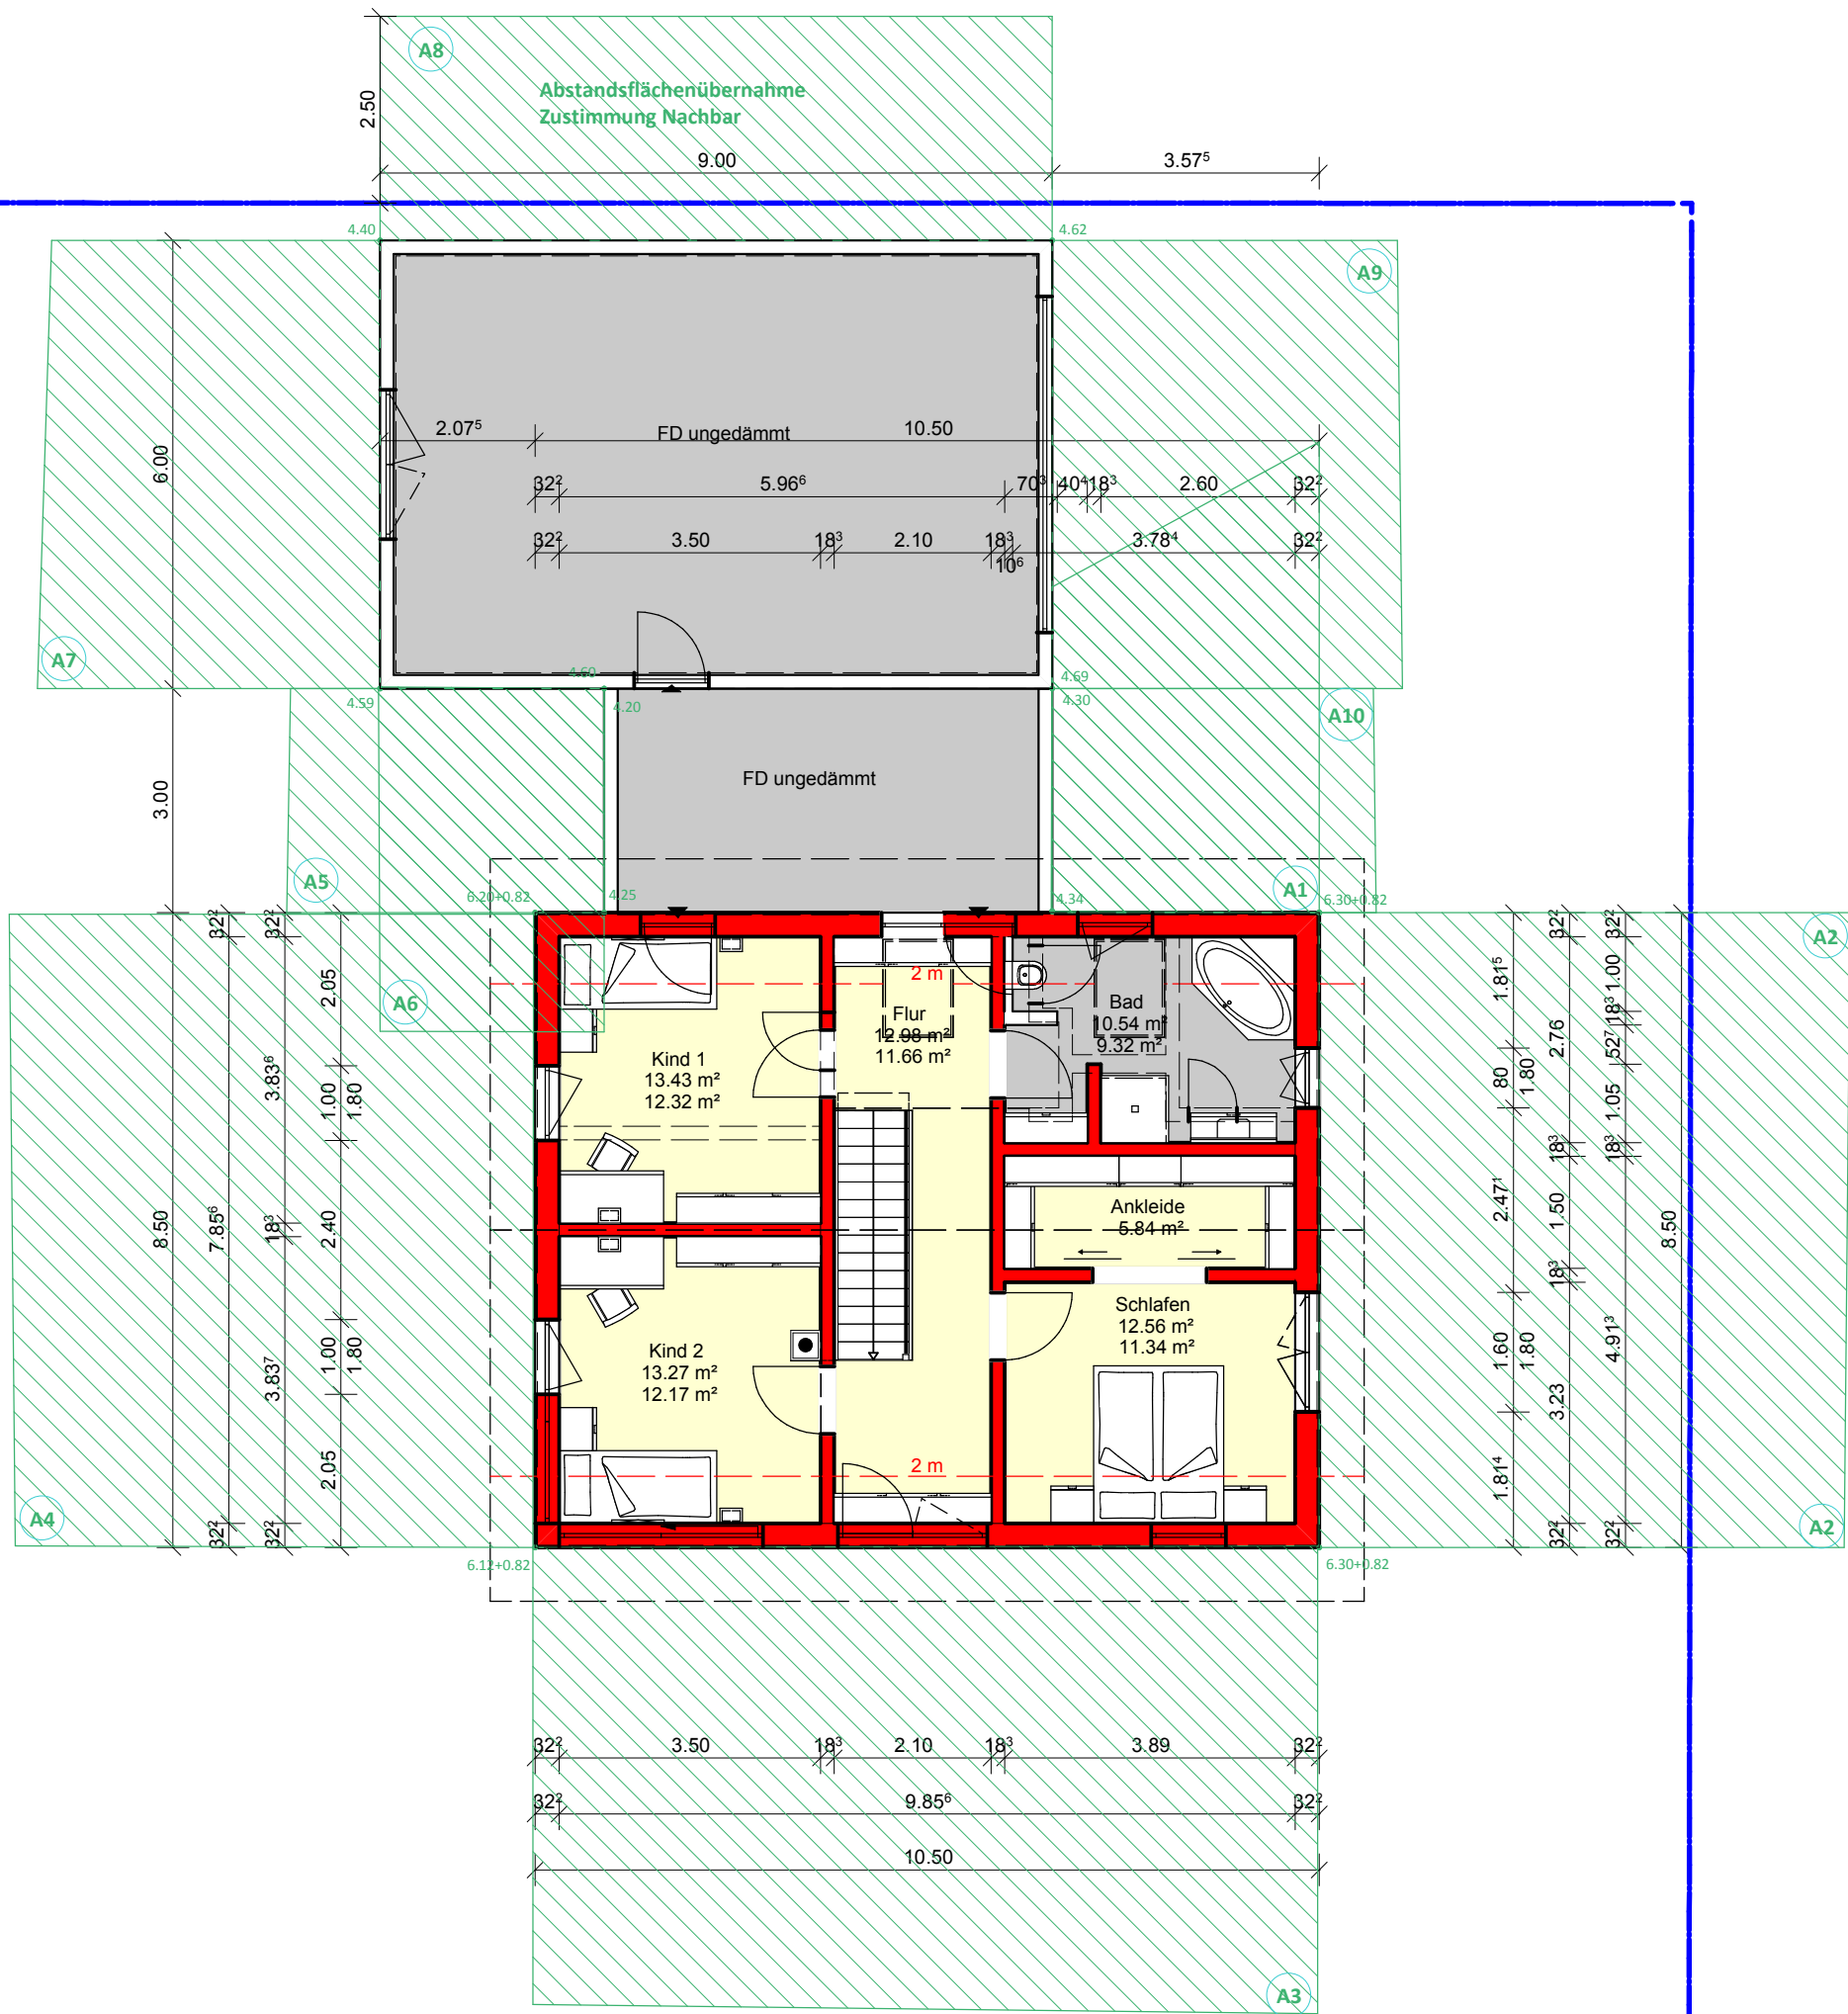

Granitzweizeiler

HSNr. 57

Flurst. 2787

