



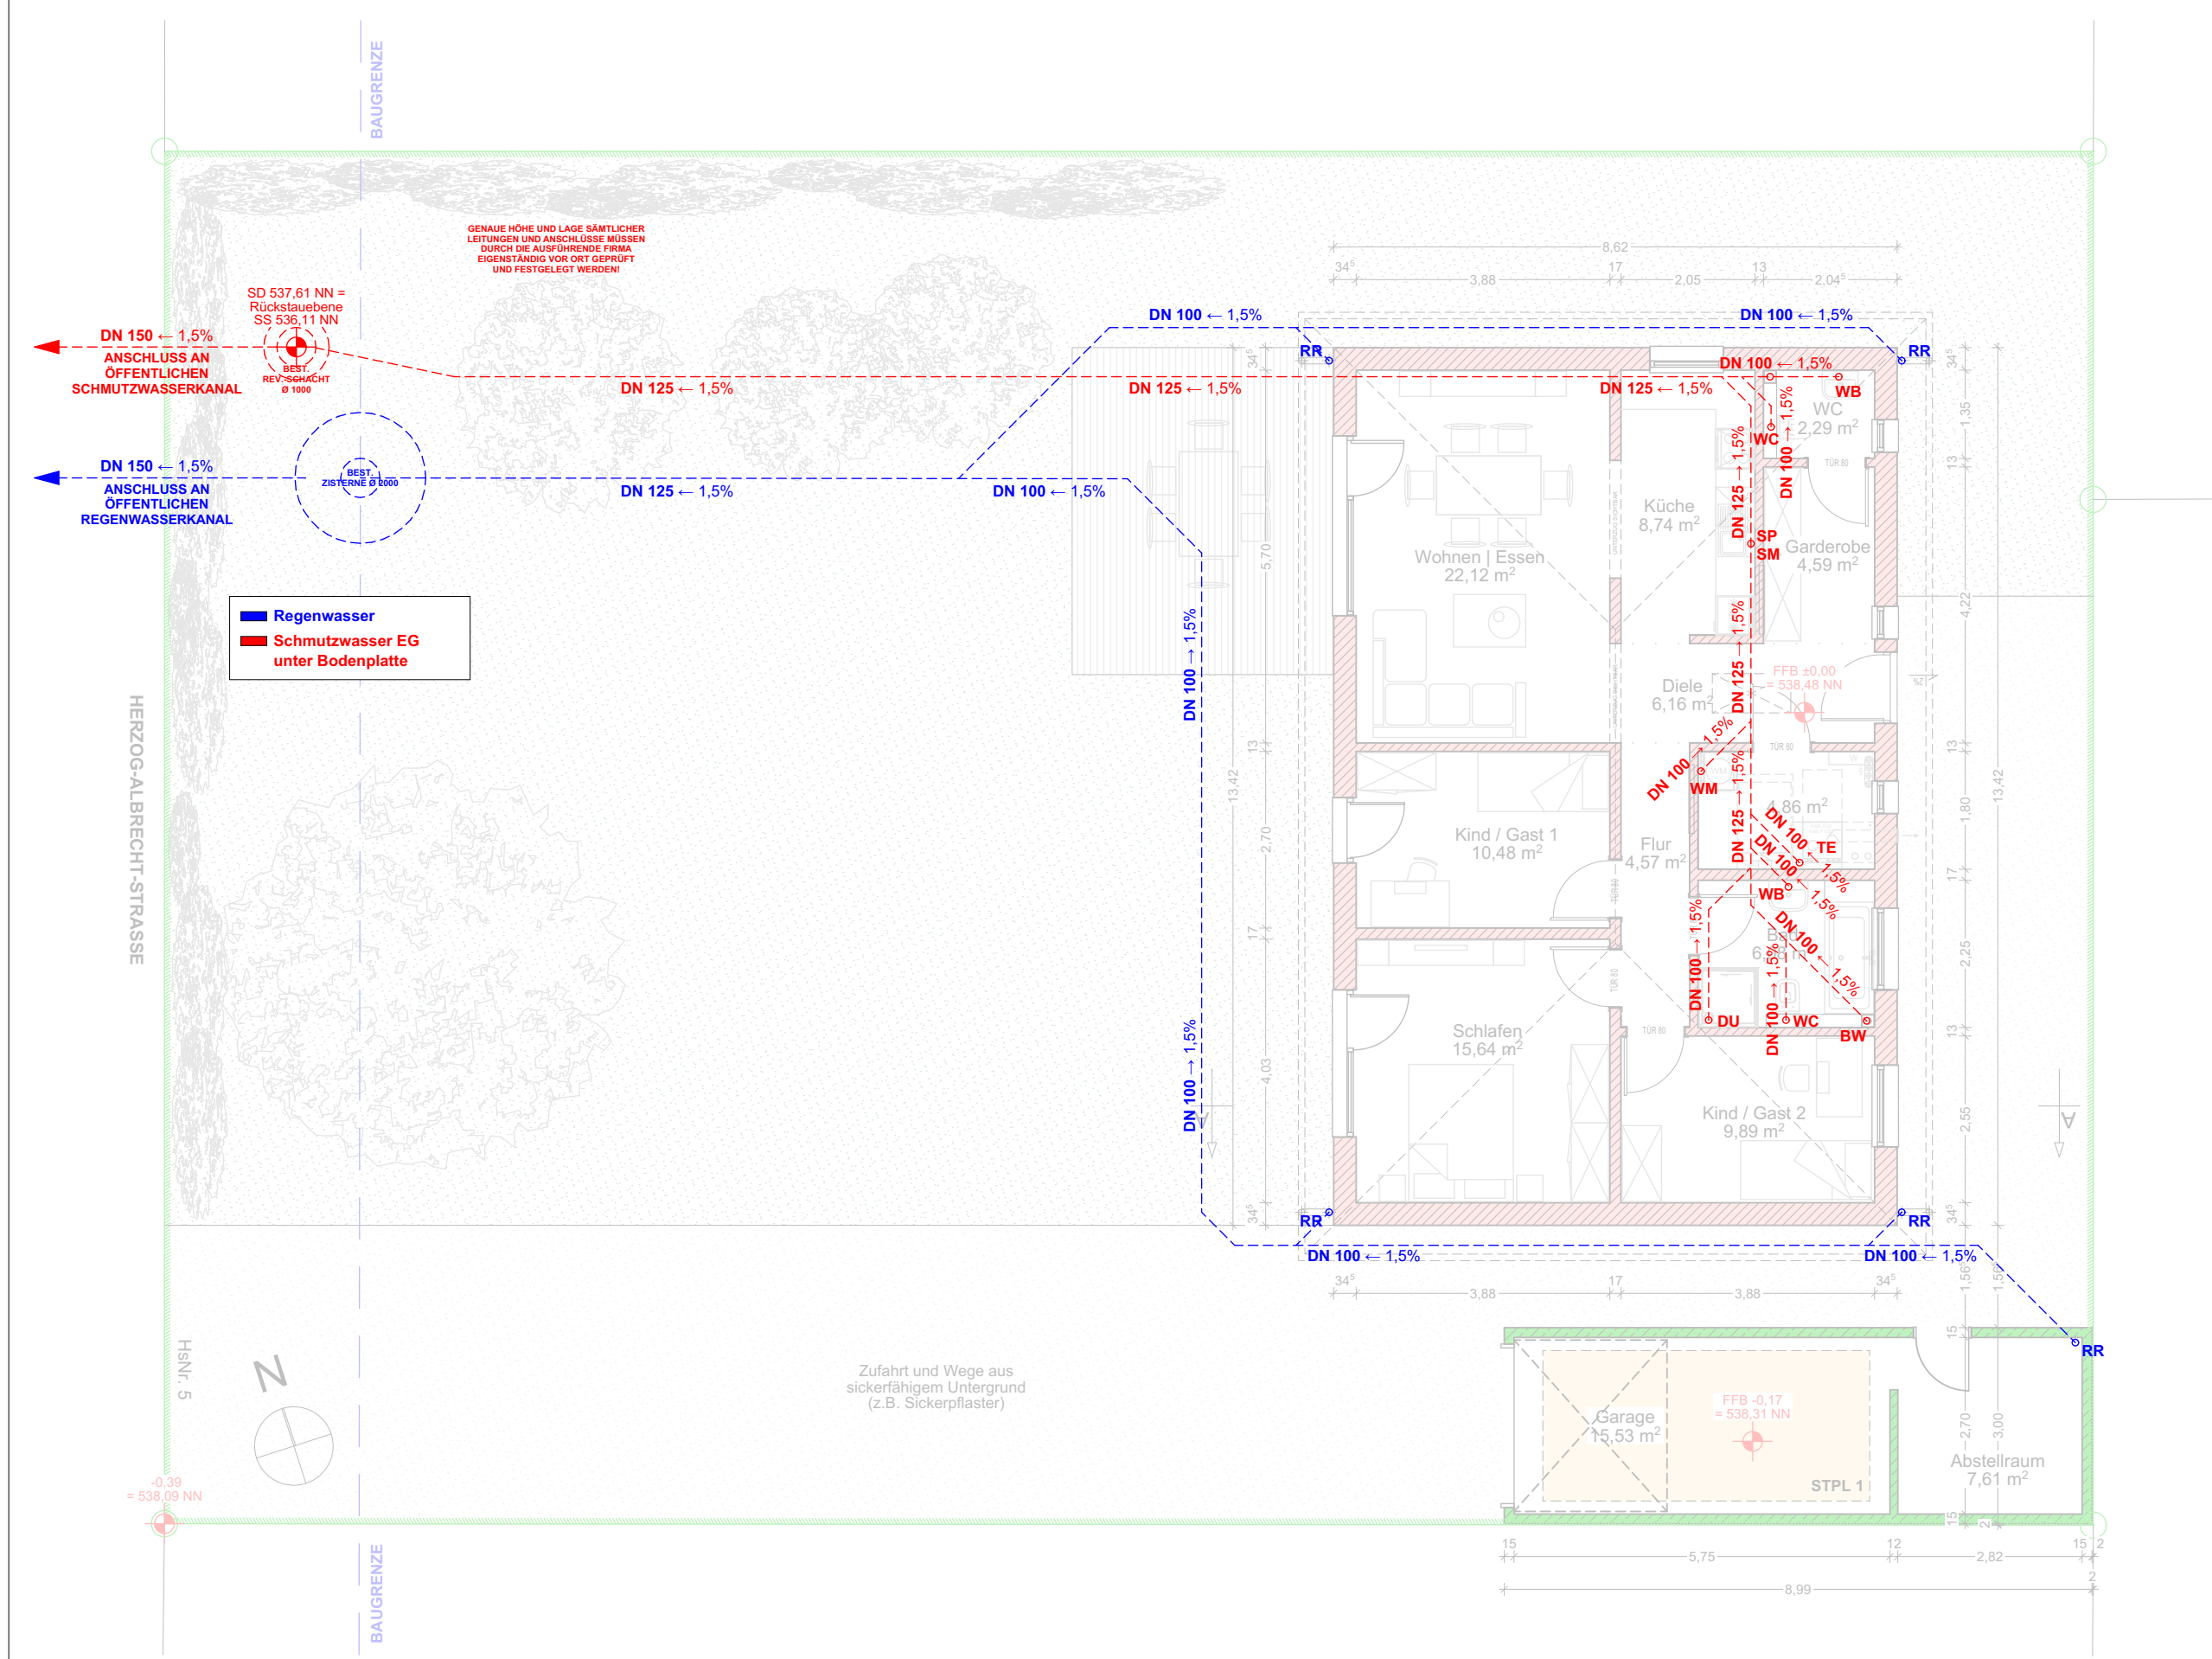

GRUNDRISS EG - ENTWÄSSERUNG

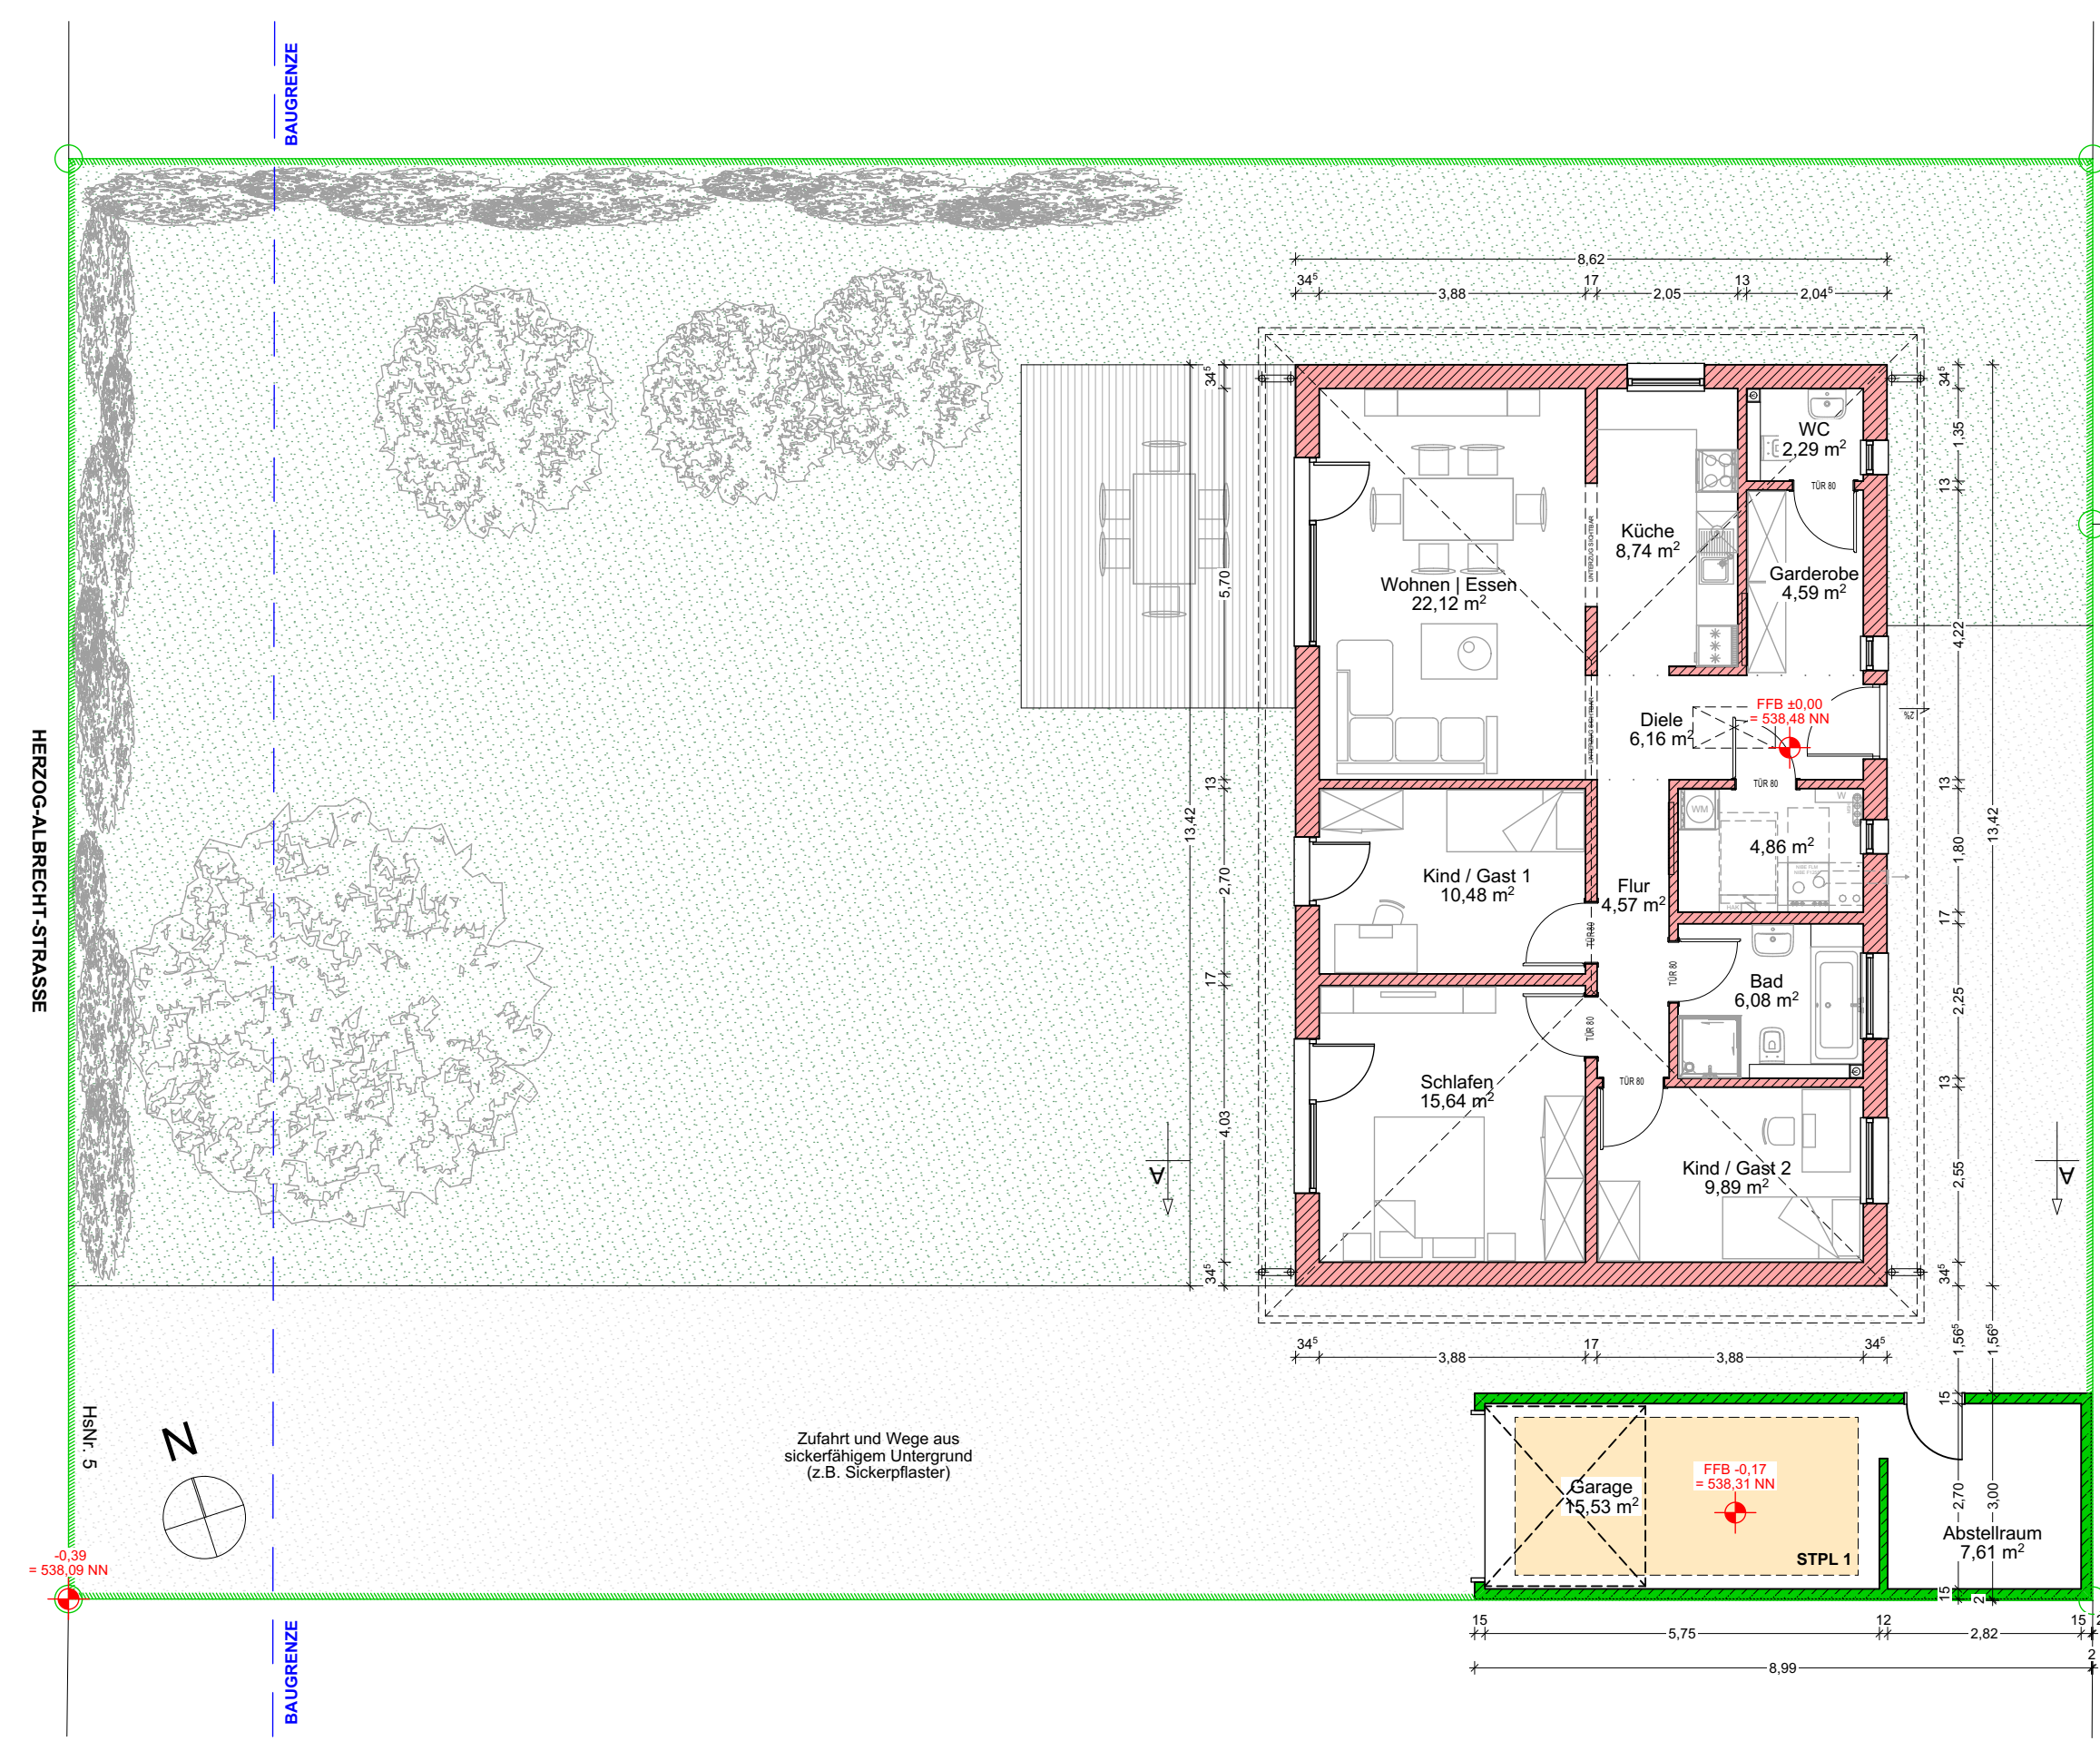

GRUNDRISS EG