



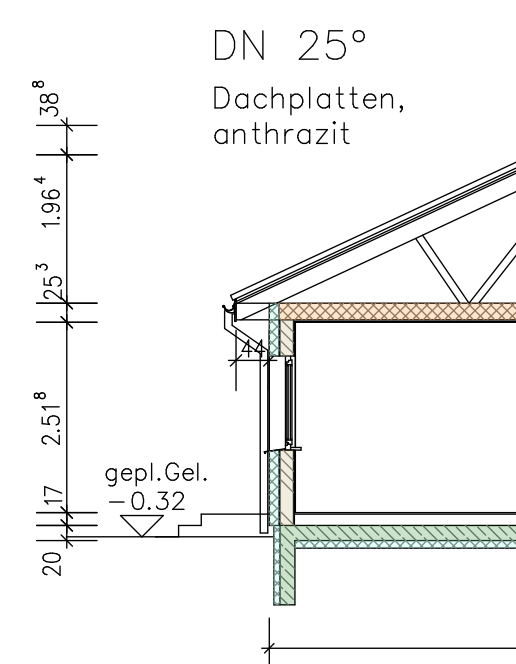

Schnitt
(Wohnung)

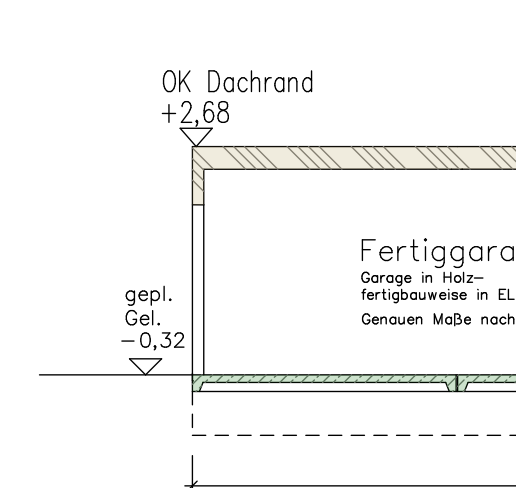

(Garage)

Fl. Sc.

Fl. Sc.

Fl. Sc.

Fl. Sc.


Fl. Sc.

Fl. Sc.

Fl. Sc.

Fl. Sc.

Fl. Sc.

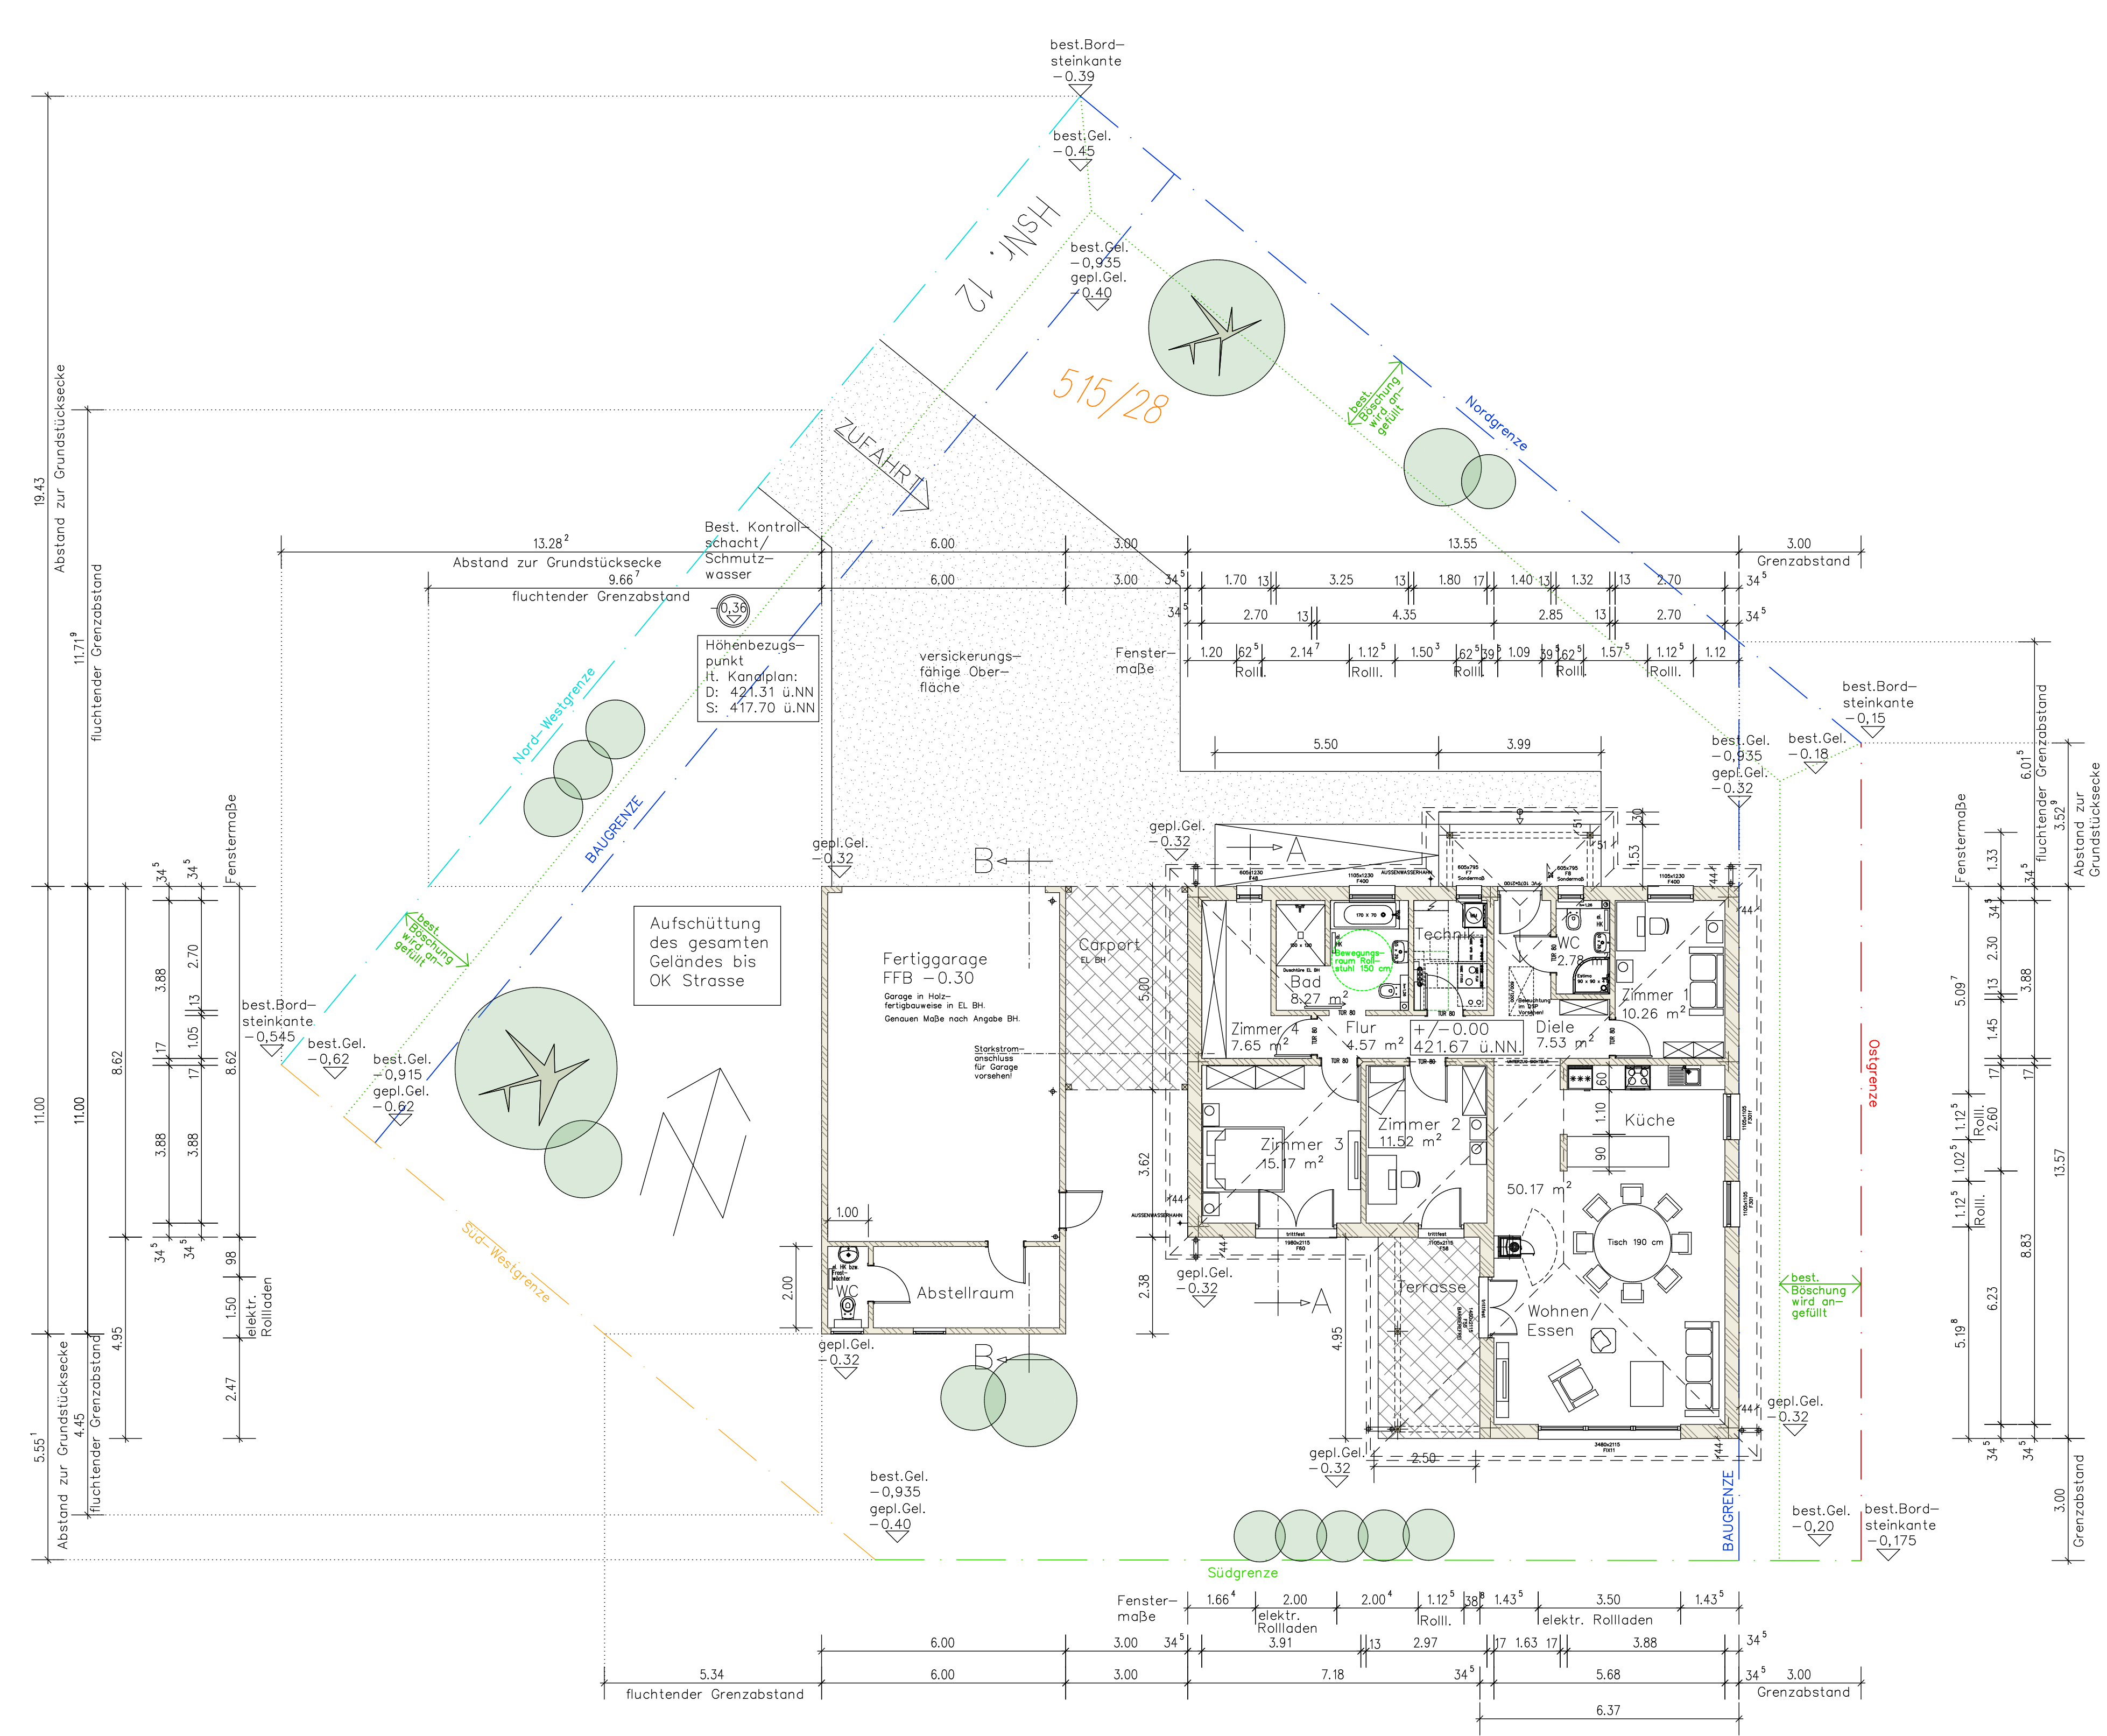

Grundriss

Höhen sind vorort
zu kontrollieren!
Höhen über NN
sind dem Kanal-
plan entnommen!

- Dämmung PU
- Dämmung mineralisch
- Holzwand
- Mauerwerk
- Stahlbeton

Achtung: Dieser Bau-
antragsplan ist
kein Ausführungsplan !