



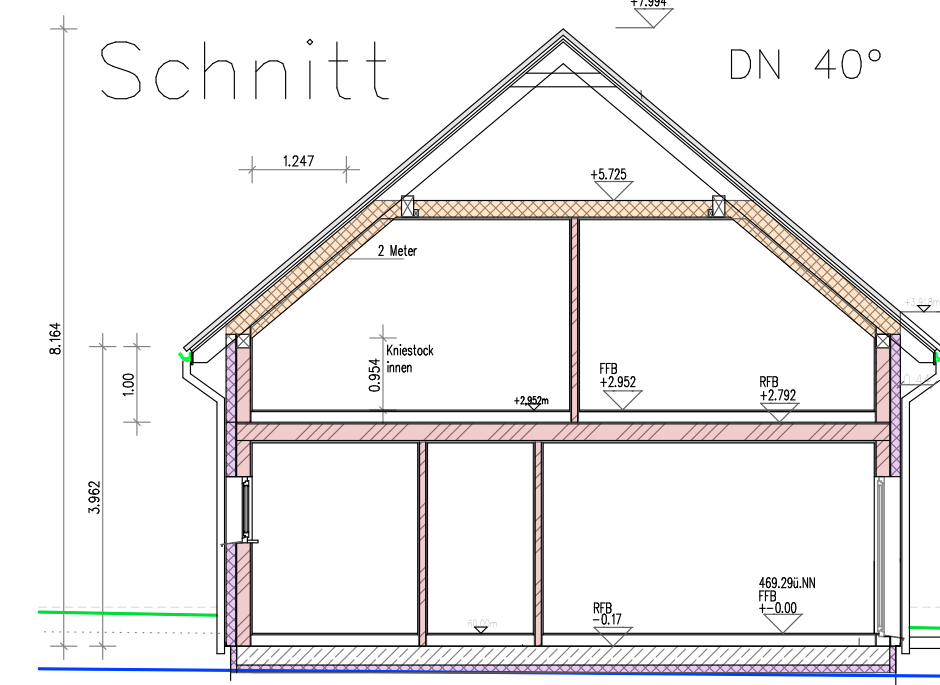

- Bezugslinie höchster Punkt
- östliche Grenze
- südliche Grenze
- westliche Grenze
- nördliche Grenze
- Baugrenze
- linie ± 0.00
- neues Gelände
- bestehendes Gelände
- Abstandsflächen

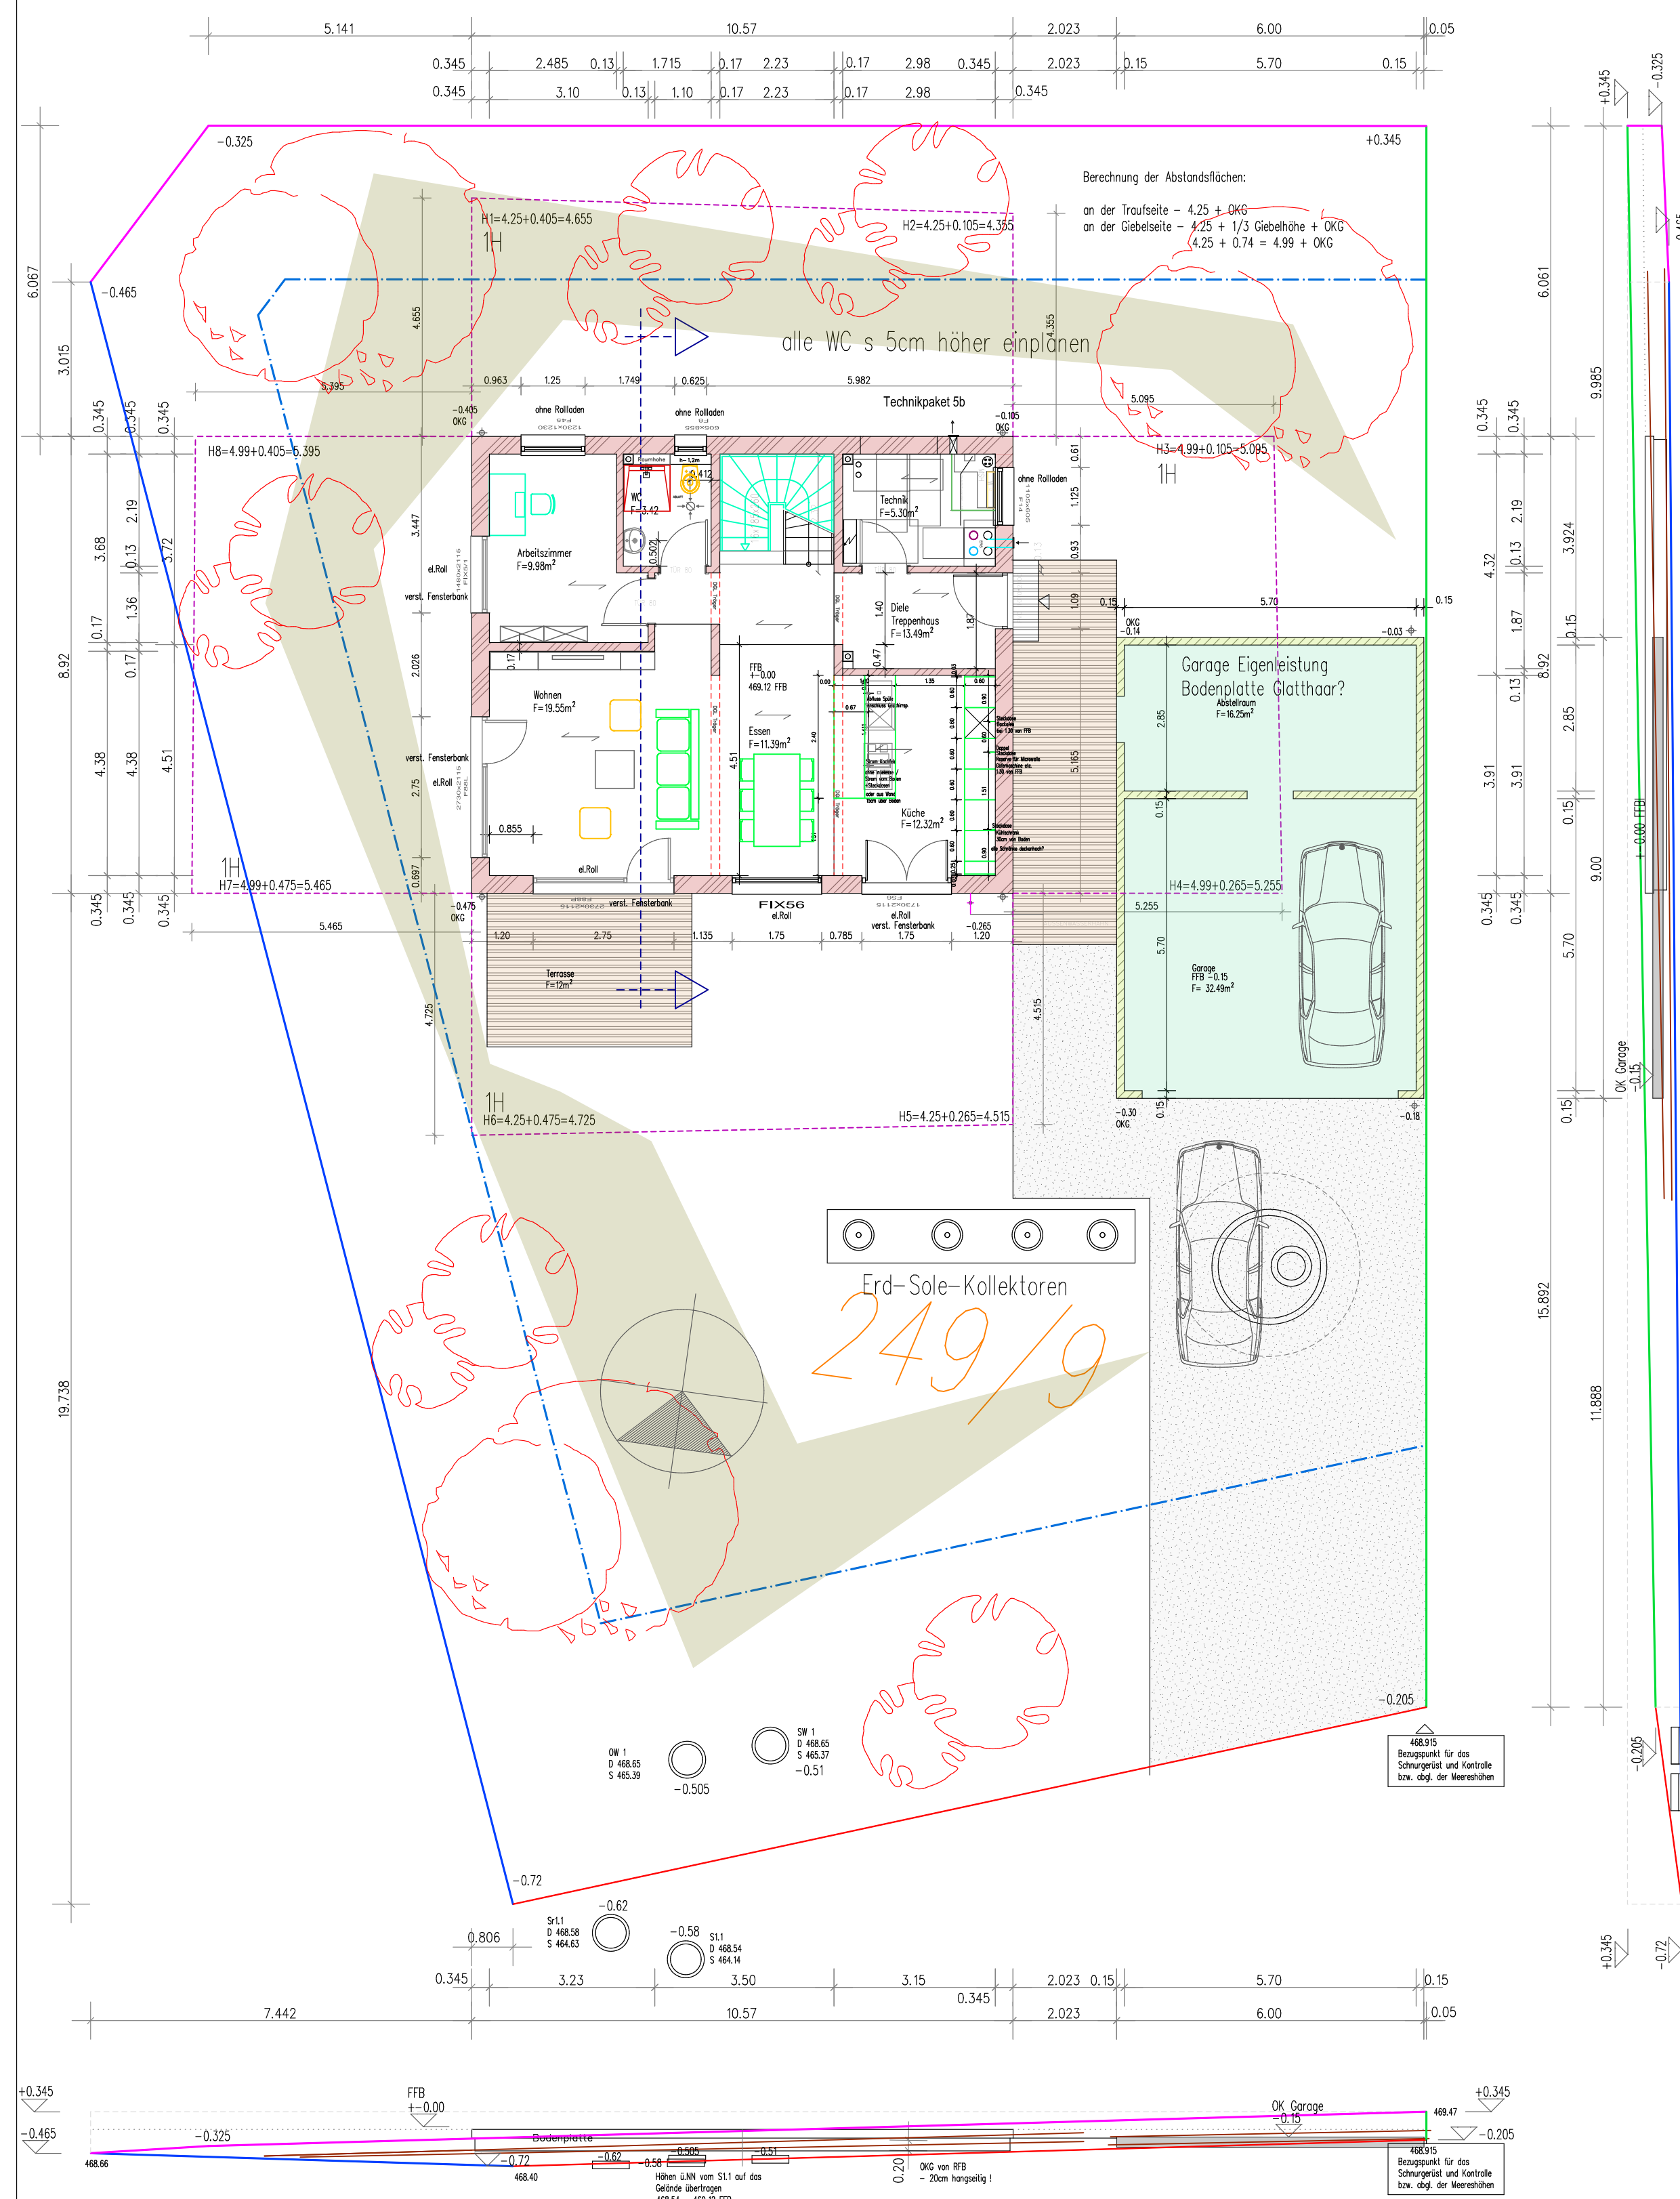